

[illegible]

| แผ่นที่ | รายการ                                                                  |
|---------|-------------------------------------------------------------------------|
|         | แบบวิศวกรรม                                                             |
| S-01    | แปลนฐานราก,ตอม่อ แปลนคานพื้น                                            |
| S-02    | แปลนคานหลังคา , แปลนโครงสร้างหลังคา                                     |
| S-03    | แบบขยายโครงสร้างคาน พื้น แบบขยายหน้าตัดคาน ขยาย footing ,ขยายหน้าตัดเสา |
|         |                                                                         |
|         |                                                                         |
|         |                                                                         |
|         |                                                                         |

|         |                     |
|---------|---------------------|
| แผ่นที่ | รายการ              |
| SN-01   | แปลนสุขาภิบาลชั้น 1 |
|         |                     |
|         |                     |
|         |                     |

| แผ่นที่ | รายการ                                   |
|---------|------------------------------------------|
| E-01    | แปลนไฟฟ้าชั้น 1. รายการประกอบแบบผังไฟฟ้า |
|         |                                          |
|         |                                          |
|         |                                          |
|         |                                          |

| สัญลักษณ์ | รายละเอียด                             |
|-----------|----------------------------------------|
| F1        | พินกระเบื้องแกรนิตโต้ ขนาด 60 x 60 cm. |
| F2        | พินกระเบื้องเคลือบ ขนาด 30 x 30 cm.    |
|           |                                        |

| สัญลักษณ์ | รายละเอียด                                           |
|-----------|------------------------------------------------------|
| 1         | ผนังก่ออิฐมวลเบา ฉาบปูนเรียบ ทาสีภายนอก              |
| 2         | ผนังก่ออิฐมวลเบา ฉาบปูนเรียบ ทาสีภายใน               |
| 3         | ผนังก่ออิฐมวลเบา กรุกระเบื้องเคลือบ ขนาด 30 x 30 ซม. |
|           |                                                      |
|           |                                                      |
|           |                                                      |

|           |                                                                        |
|-----------|------------------------------------------------------------------------|
| สัญลักษณ์ | รายละเอียด                                                             |
| C1        | ผ้าเพดานยิปซัมบอร์ดฉาบเรียบ ทหนา 9 มม. โครง C-Line ฉาบรอยต่อเรียบ ทาสี |
| C2        | ผ้าเพดานยิปซัมบอร์ดฉาบเรียบกันชื้น โครง T-Bar ฉาบรอยต่อเรียบ ทาสี      |

|                                                                                     |                                                                                     |
|-------------------------------------------------------------------------------------|-------------------------------------------------------------------------------------|
| สัญลักษณ์                                                                           | ความหมาย                                                                            |
|  | ทิศเหนือ                                                                            |
|  | แนวตัด ก- ก                                                                         |
|  | แนวเสา                                                                              |
|  | ระยะจากศูนย์กลางถึงศูนย์กลาง                                                        |
|  | ระยะจากศูนย์กลางถึงริม                                                              |
|  | ระยะจากริมถึงริม                                                                    |
| ห้องนอน                                                                             | ชื่อห้อง                                                                            |
|  |  |
|                                                                                     | ระดับพื้น                                                                           |
|                                                                                     | ระดับพื้น <b>เสร็จ</b> ผ้า                                                          |
|                                                                                     | ชนิดผ้า <b>เพดาน</b>                                                                |
|                                                                                     | ชนิดพื้น                                                                            |

| สัญลักษณ์วัสดุแบบสถาปัตยกรรม                                                          |                         |
|---------------------------------------------------------------------------------------|-------------------------|
| สัญลักษณ์                                                                             | ความหมาย                |
|  | ทราย                    |
|  | ค.ส.ล.                  |
|  | ฉาบปูน                  |
|  | ฉนวนกันความร้อน         |
|  | ดิน                     |
|  | กรวด                    |
|  | ก่ออิฐมุมอญ 1/2 แผ่น    |
|  | ก่ออิฐมุมอญเต็มแผ่น     |
|  | คอนกรีตสำเร็จรูป        |
|  | ก่อซีเมนต์บล็อกล็อค     |
|  | โครงเคร่าไม้            |
|  | โครงเคร่าเหล็ก          |
|  | หน้าต่างไม้ที่ใส่แล้ว   |
|  | หน้าต่างไม้ยังไม่ได้ใส่ |

## รายการประกอบแบบ

### การดำเนินการ

ผู้รับจ้างจะต้องทำการก่อสร้างอาคารดังกล่าว โดยให้ไดงานก่อสร้างทั้งหมดที่มีมาตรฐานมีคุณภาพดี มีความมั่นคงถาวร มีฝีมือทำงานประณีต สะอาด และมีความถูกต้องตามหลักวิชาการช่างที่ดี หากแบบและรายการมีการขัดแย้งกันอย่างไรอย่างหนึ่งผู้รับจ้างจะต้องรับทำการปรึกษาผู้ออกแบบโดยด่วนเพื่อรับดำเนินการแก้ไขให้ถูกต้องตรงมาตรฐาน จึงจะเริ่มลงมือทำงานได้ทุกครั้งไป หากผู้รับจ้างดำเนินการไปโดยพลการถ้ามีความเสียหายเกิดขึ้นผู้รับจ้างจะต้องรับผิดชอบทั้งสิ้น การแก้ไขใดๆก็ตาม เพื่อให้ผลงานออกมาถูกต้องตามหลักวิชาการช่าง ซึ่งมีได้ปรากฏอยู่ในแบบและรายการไม่ว่าเป็นงานเพิ่มเติมผู้รับจ้างจะต้องรับผิดชอบค่าใช้จ่ายในการนี้ทั้งสิ้น

วัสดุทุกชนิดก่อนนำมาใช้ ผู้รับจ้างจะต้องยื่นหนังสือขอการใช้งานจากผู้ว่าจ้าง คณะกรรมการตรวจสอบการจ้างเสียก่อน ( พร้อมทั้งส่งตัวอย่างหรือแคตตาล็อก พร้อมทั้งข้อมูลทางวิชาการแบบเสนอมาพิจารณาด้วย ) รายการวัสดุ และอุปกรณ์ต่างๆ ให้ใช้ตามมาตรฐานอุตสาหกรรม หากวัสดุนั้นยังมิได้มีการกำหนดในมาตรฐาน มอก. ให้จัดหาวัสดุซึ่งมีคุณสมบัติเหมือนมาเทียบกับวัสดุที่ระบุในแบบได้

### 1. งานโครงสร้าง

#### 1.1 คอนกรีต

- คอนกรีตหยาบ 1 : 3 : 5 โดยปริมาตร
- คอนกรีตโครงสร้าง 1 : 2 : 4 โดยปริมาตร
- ปูนซีเมนต์จะต้องเป็นปูนซีเมนต์ปอร์ตแลนด์ประเภทที่ 1. ตามมาตรฐานอุตสาหกรรม มอก. ( ตราช้าง ตราเพชร ตราพญานาค )

#### 1.2 การบ่ม

หลังจากเทคอนกรีตได้ 24 ชั่วโมง จะตั้งบ่มคอนกรีตด้วยการรักษาความชื้นและอุณหภูมิอยู่เสมอเป็นเวลาอย่างน้อย 7 วัน

#### 1.3 การถอดแบบ

การถอดแบบหล่อและค้ำยันหลังจากเทคอนกรีตแล้วจะต้องคงค้ำยันไว้กับเป็นเวลาไม่น้อยกว่าที่กำหนดข้างล่างนี้ ในกรณีที่ใช้ปูนซีเมนต์ให้กำลังสูงอาจลดระยะเวลาดังกล่าวได้ตามความเห็นชอบของวิศวกรหรือผู้ควบคุมงาน

แบบได้พื้นและคาน 14 วัน ( แต่ให้ค้ำยันอยู่ต่อจนครบ 28 วัน )

แบบผนัง 48 ชั่วโมง

แบบเสา 48 ชั่วโมง

แบบข้างคานและส่วนอื่นๆ 48 ชั่วโมง

คอนกรีตต้องรับแรงอัดได้ไม่น้อย 240 ksc ที่อายุ 28 วัน

### 2. เหล็กเสริม

#### 2.1 คุณสมบัติของเหล็กเสริม

- เหล็ก Ø 6 มม และเหล็ก Ø 9 มม. ใช้เหล็กกลมตามเกรด SR24 ของ มอก. มีกำลังคาลากไม่น้อยกว่า 2,400 กก./ตร.ซม.
- เหล็กขนาด Ø12 มม. ขึ้นไปใช้เหล็กข้ออ้อยตามเกรด SD30 ของ มอก. มีกำลังคาลากไม่น้อยกว่า 4,000 กก./ตร.ซม.

#### 2.2 ความหนาของคอนกรีตที่หุ้มเหล็ก จะต้องไม่น้อยกว่าเกณฑ์ต่อไปนี้

- สำหรับพื้นและคานคอดิน ที่เทลงบนดินโดยไม่มีไม้แบบท่อนคาน 6 ซม.
- สำหรับพื้นและคานคอดิน ที่ใช้ไม้แบบท่อนคานสำหรับเหล็กที่มีเส้นผ่าศูนย์กลาง 15 ซม. ขึ้นไป 4 ซม.
- สำหรับพื้นและคานคอดิน ที่ใช้ไม้แบบท่อนคานสำหรับเหล็กที่มีเส้นผ่าศูนย์กลาง 15 ซม. ลงมา 3 ซม.
- สำหรับพื้นและคานคอดินในร่ม ที่ไม่ถูกแดดและน้ำโดยตรง 2 ซม.
- ความหนาของคอนกรีตที่หุ้มเหล็กปลอกของเสาทุกชนิด จะต้องไม่น้อยกว่า 3 ซม. หรือ 1.5 เท่าของขนาดวัสดุสมทบยาที่ใหญ่ที่สุด และจะต้องเป็นเนื้อเดียวกันกับคอนกรีตภายในแกนเสา

#### 2.3 การต่อทาบเหล็ก

- โดยปกติจะไม่ยอมให้มีการต่อเหล็กเสริม นอกจากที่ได้แสดงไว้ในแบบหรือได้ระบุไว้ การต่อเหล็กเสริมนี้อาจต่อโดยวิธีทาบ วิธีเชื่อมการต่อยึดปลายแบบอื่นๆ ก็ได้ที่ให้มีการถ่ายแรงได้เต็มที่ ควรหลีกเลี่ยงการต่อเสริม ณ จุดที่เกิดแรงสูงสุดเท่าที่จะทำได้ และไม่ควรรีใช้วิธีต่อทาบกับเหล็กที่มีขนาดใหญ่กว่า 2.5 มม.
- ช่องว่างระหว่างผิวเหล็กที่อยู่ในชั้นเดียวกัน ของเหล็กเสริมตามยาวในคาน จะต้องมากกว่าเส้นผ่าศูนย์กลางเหล็กหรือ 1.34 เท่าของขนาดใหญ่ที่สุดของวัสดุสมทบยาหรือ 2.5 ซม.
- เมื่อเหล็กเสริมตามยาวของคานมีมากกว่า 1 ชั้น ช่องว่างระหว่างผิวเหล็กแต่ละชั้น ต้องไม่น้อยกว่า 2.5 ซม. และต้องเรียงเหล็กแต่ละชั้นให้ตรงกัน เพื่อเทคอนกรีตได้สะดวก

#### 2.4 การต่อทาบเหล็ก ( ถ้าไม่ได้ระบุในแบบ )

- เสาระยะทาบไม่น้อยกว่า 30 เท่า ของเส้นผ่าศูนย์กลางเหล็กเสา
- คาน พื้น ผนัง ค.ส.ล. ระยะทาบไม่น้อยกว่า 48 เท่า ของเส้นผ่าศูนย์กลางเหล็กกลม ระยะทาบไม่น้อยกว่า 24 เท่า สำหรับเส้นผ่าศูนย์กลางสำหรับเหล็กข้ออ้อย แต่ทั้ง 2 กรณี ต้องไม่น้อยกว่า 30 ซม.

### 3. งานโครงสร้างหลังคา

- โครงหลังคาของอาคารนี้เป็นโครงเหล็ก

### 4. วัสดุผนังหลังคา

- หลังคาด้านหน้าอาคาร ใช้มุงด้วยแผ่นโพลีคาร์บอเนต หนา 6 มม.
- หลังคาหอน้ำด้านหลังอาคาร ใช้มุงด้วยแผ่นเมทัลชีท หนา 0.35 มม.

### 5. งานประตูหน้าต่างและกระจก

- ให้ดูรายละเอียดในรายการและแบบก่อสร้าง สำหรับลูกฟักให้ใช้กระจกที่ผลิตตามกรรมวิธีของบริษัท กระจกไทย อาชาสี จำกัด หรือเทียบเท่า

### 6. งานก่อสร้างตกแต่ง


#### 6.1 พื้นกระเบื้องเซรามิก

- ให้ใช้กระเบื้องเกรด A สีระบุตามสถาปนิกให้ใช้ผลิตภัณฑ์ของ COTTO, CAMPANA หรือเทียบเท่า



Prima Prize co.,ltd.  
บริษัท พรีเม้าไพร์ จำกัด

| Project name                         | Location   | Project owner                                  | Structural engineer                       | Drawing title :                 | A - 02               |           |
|--------------------------------------|---|------------------------------------------------|-------------------------------------------|---------------------------------|----------------------|-----------|
| โครงการ<br>ออกแบบอาคารเรียนและพายุฉล | อาคารประพัสติจิกรกิจ สถาบันเทคโนโลยีพระจอมเกล้าเจ้าคุณทหารลาดกระบัง<br>ถ.พ.ร.รามที่ 1 แขวงวังใหม่ เขตปทุมวัน<br>กรุงเทพมหานคร | สถาบันเทคโนโลยีพระจอมเกล้าเจ้าคุณทหารลาดกระบัง | นายปัญญา อรุณอังสุร ทย.13289<br>( ..... ) | รายการประกอบแบบ                 |                      |           |
|                                      |   |                                                |                                           | Scale : NO SCALE                |                      |           |
|                                      |   |                                                |                                           | Date : .....                    |                      |           |
|                                      |   |                                                |                                           | Drawing by : นายกวีต อรุณอังสุร | Drawing Total.<br>00 | No.<br>02 |

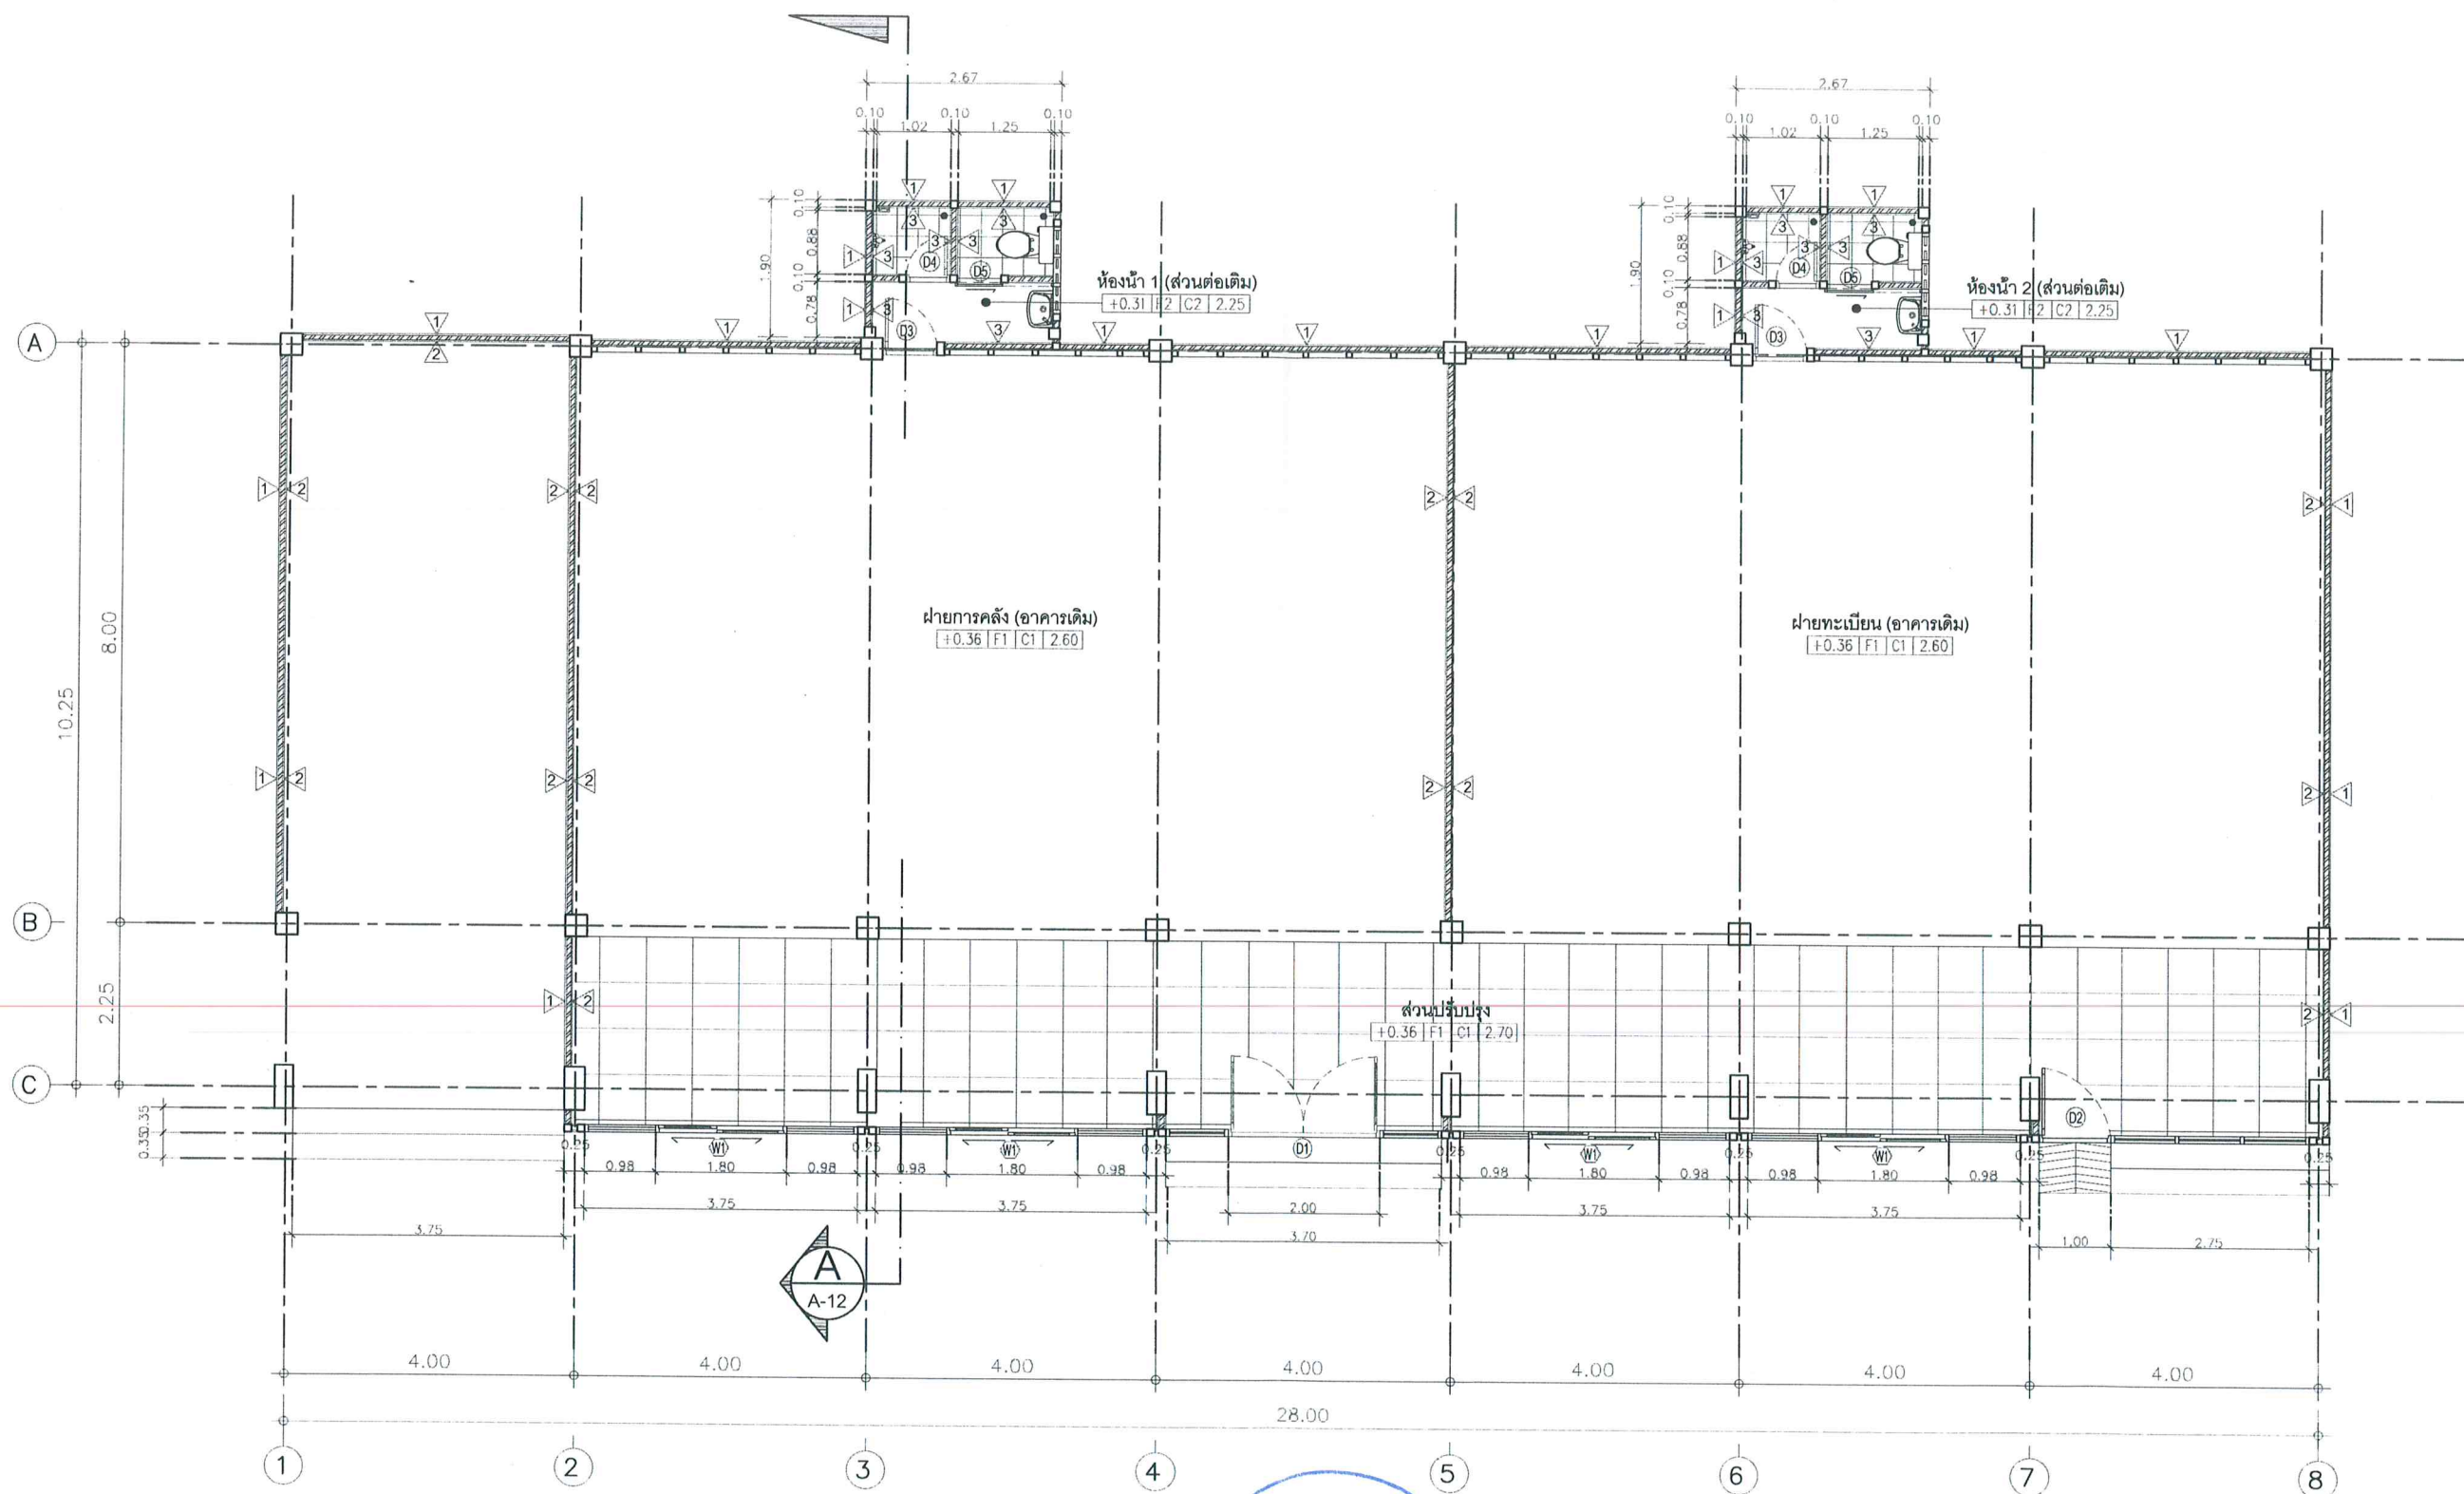

Prima Prize co.,ltd.  
บริษัท พรีเม้าไพร์ จำกัด

Project name  
โครงการ  
ออกแบบอาคารเรียนและอาคาร  
อเนกประสงค์

Location  
น.พรม 1 แขวงวังใหม่ เขตปทุมวัน  
กรุงเทพมหานคร



Project owner  

Structural engineer

นายปัญญา อรุณอังสุร ทย.13289  
( ..... )

Drawing title : แปลนพื้นที่ 1

Scale : 1 : 100

Date : .....

Drawing by : นายกิตติ อรุณอังสุร


A - 03

Drawing Total.

00

No.

03

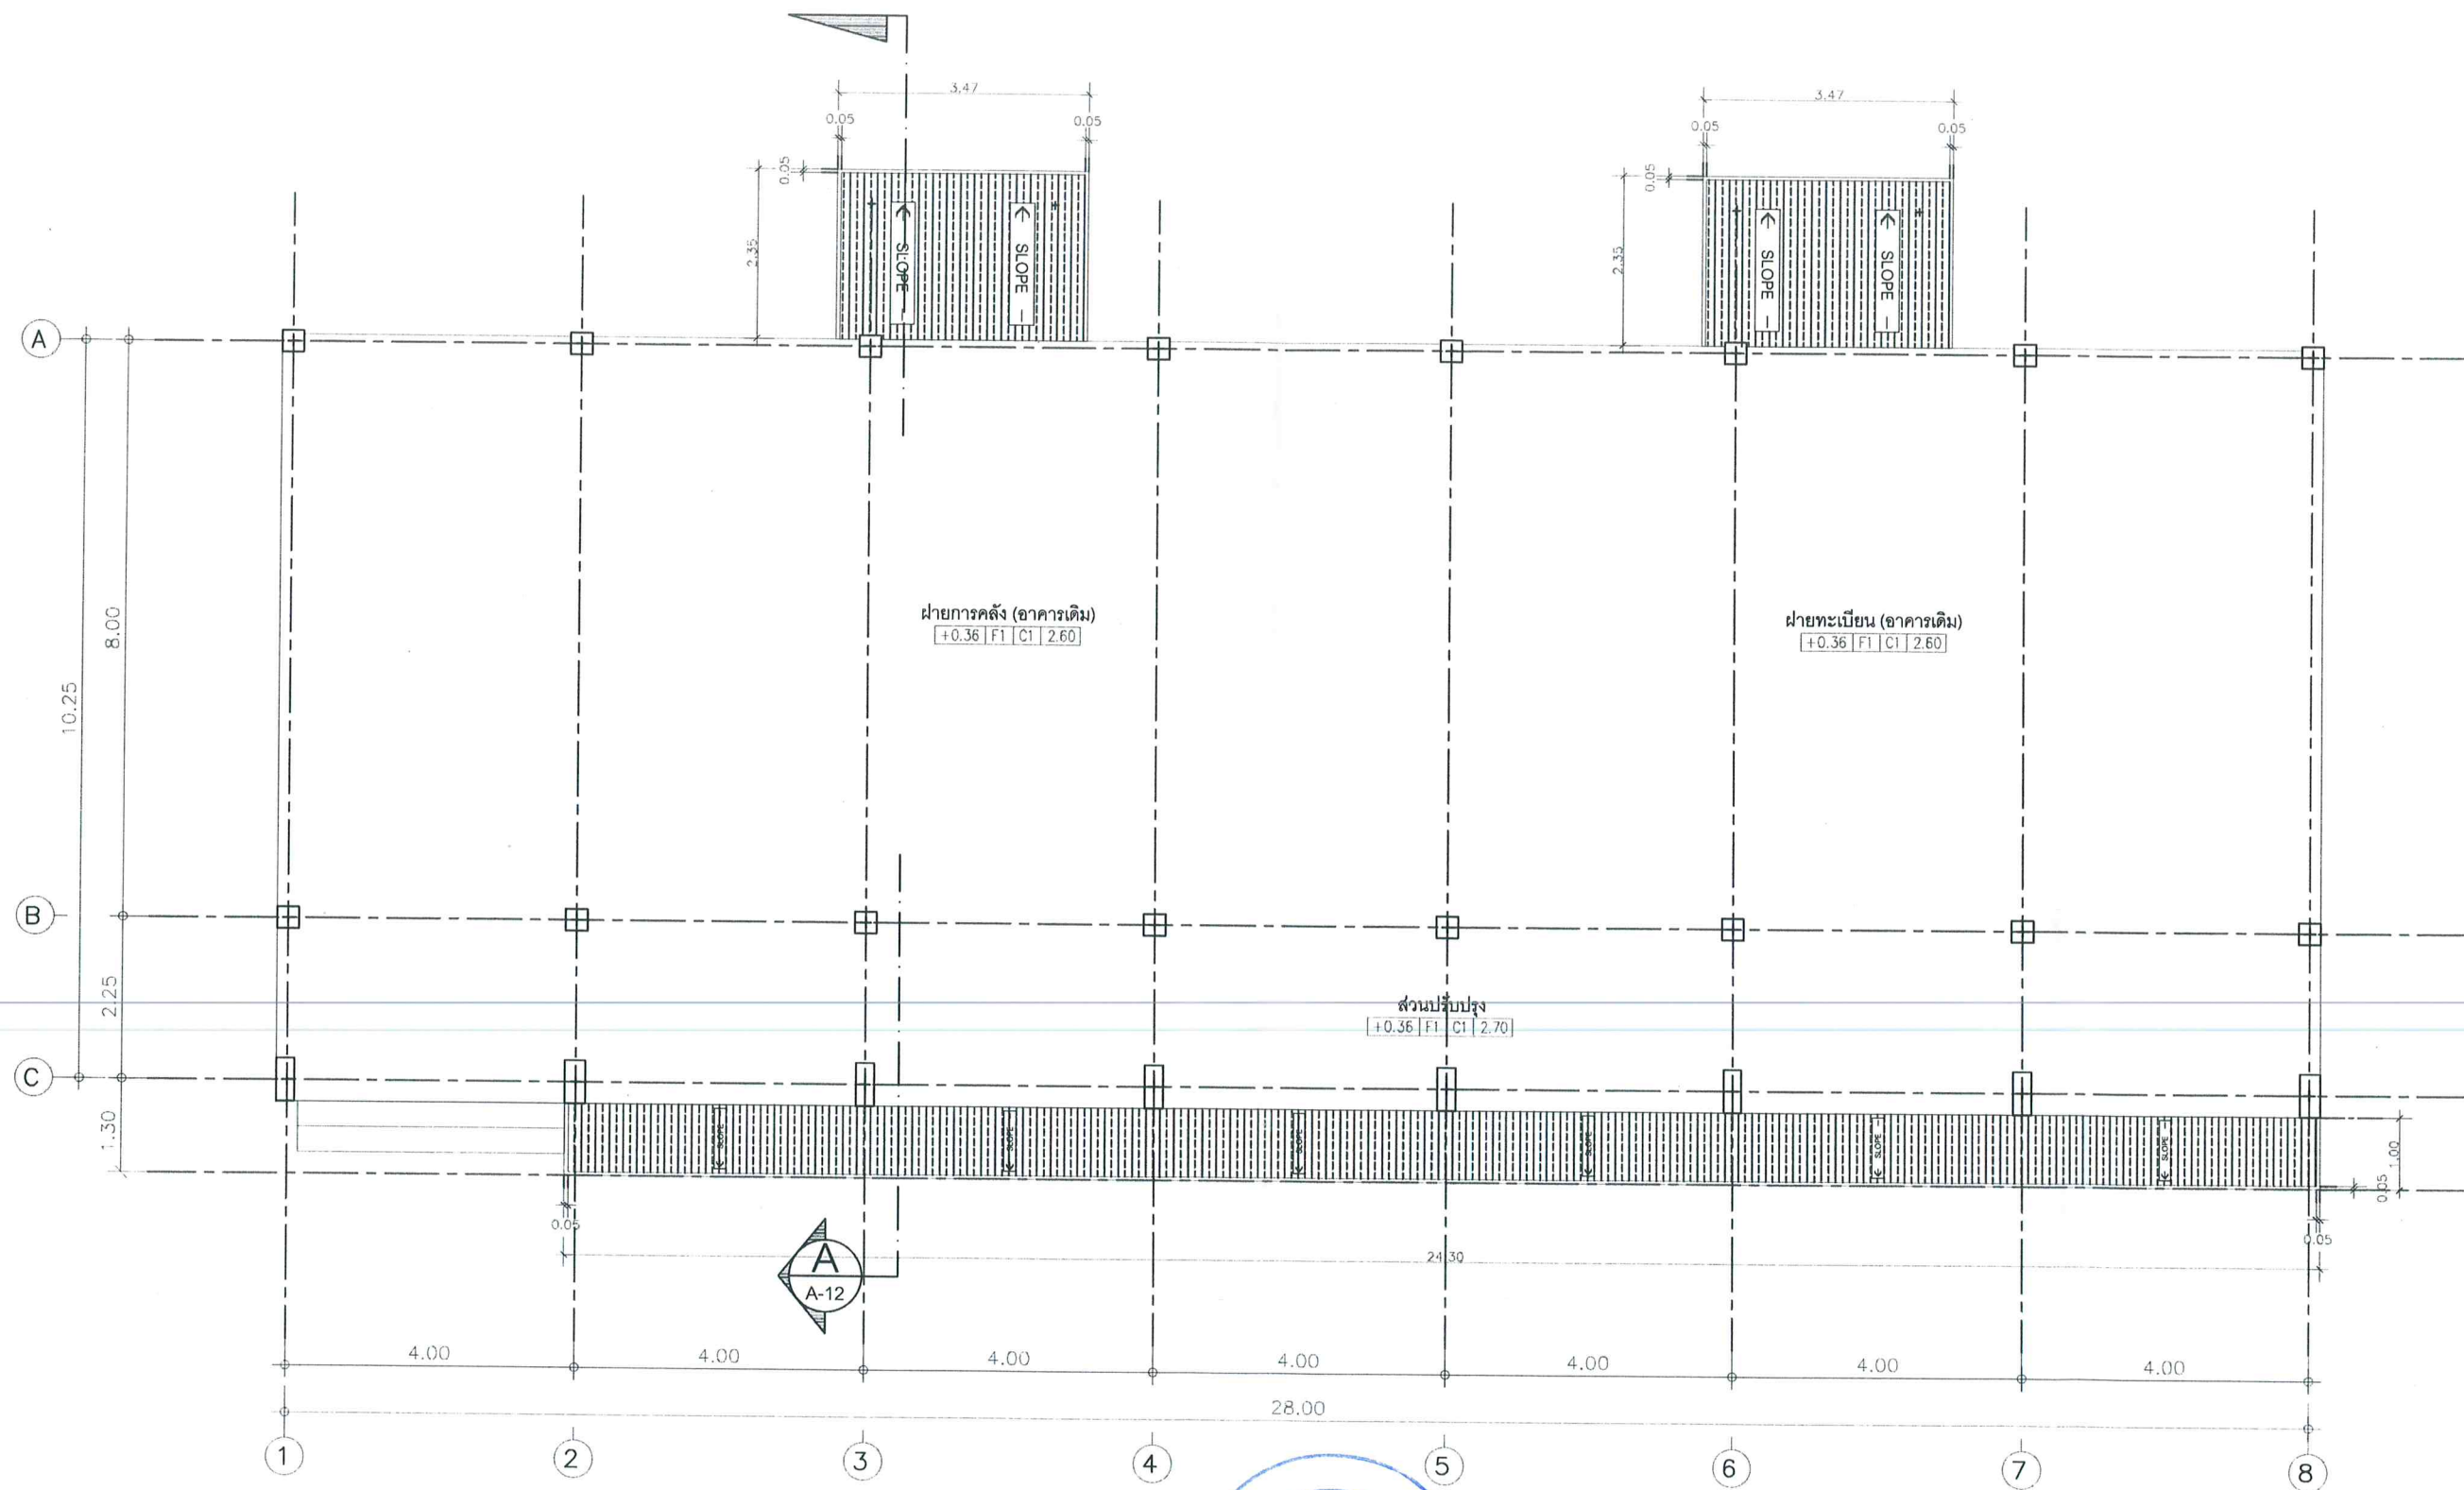

Prima Prize co.,ltd.  
บริษัท พรีเม้าไพร์ จำกัด

Project name  
โครงการ  
ออกแบบอาคารเรียนและอาคาร  
อเนกประสงค์

Location  
กรุงเทพมหานคร



Project owner  
สถาบันเทคโนโลยีพระจอมเกล้าเจ้าคุณทหารลาดกระบัง

Structural engineer

นายปัญญา อรุณอังสุร ภาย.13289  
(.....)

Drawing title : แปลนหลังคา

Scale : 1 : 100

Date : .....

Drawing by : นายกวัด อรุณอังสุร


A - 04

Drawing Total.  
00

No.  
04






|                |     |
|----------------|-----|
| Drawing Total. | No. |
| 00             | 05  |

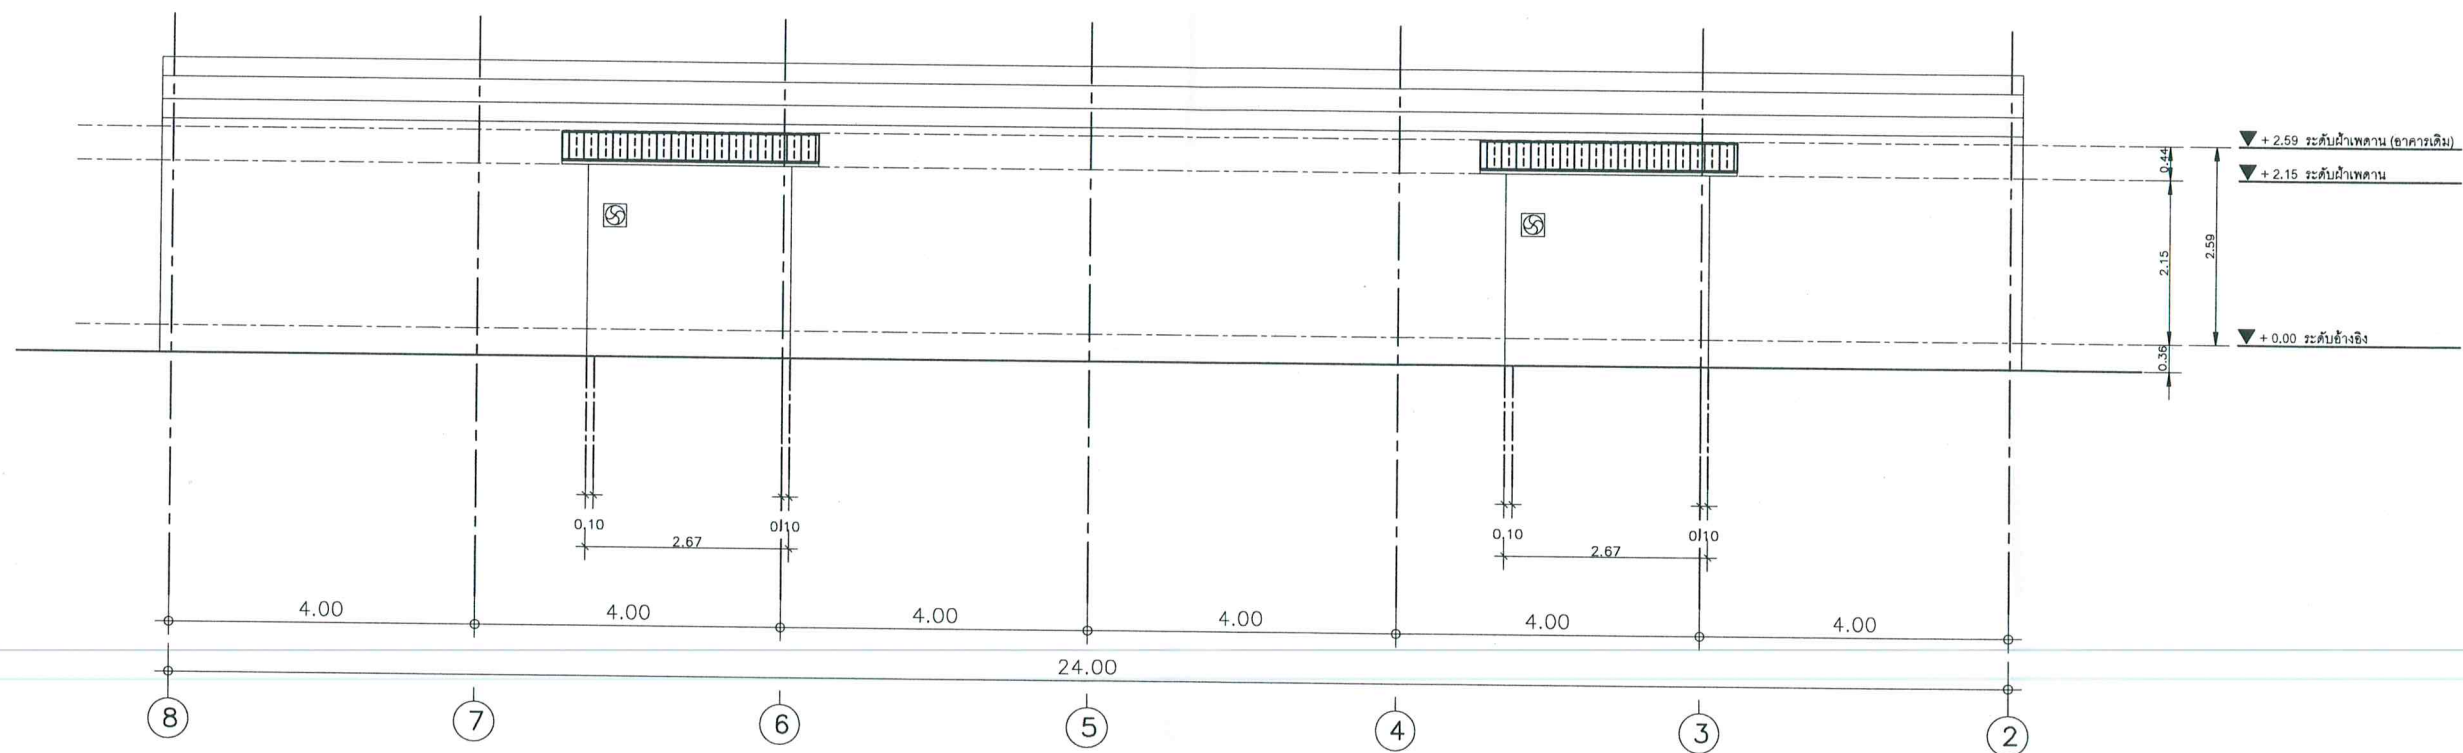

|                                                         |                                                    |   |                        |                                           |                                     |                |     |
|---------------------------------------------------------|----------------------------------------------------|---|------------------------|-------------------------------------------|-------------------------------------|----------------|-----|
| <b>Prima Prize co.,ltd.</b><br>บริษัท พรีเม้าไพร์ จำกัด | Project name                                       | Location                                                                                               | Project owner          | Structural engineer                       | Drawing title : รูปด้าน 3           | <b>A - 06</b>  |     |
|                                                         | โครงการ<br>ออกแบบอาคารเรียนและอาคาร<br>อเนกประสงค์ | อาคารประพาสจัดกิจกรรม สถาบันเทคโนโลยีปทุมวัน<br>ถ.พรมราชวิถี 1 แขวงวังใหม่ เขตปทุมวัน<br>กรุงเทพมหานคร | สถาบันเทคโนโลยีปทุมวัน | นายปัญญา อรุณอังกูร ทย.13289<br>( ..... ) | Scale : 1 : 100                     |                |     |
|                                                         |                                                    |   |                        |                                           | Date : .....                        | Drawing Total. | No. |
|                                                         |                                                    |   |                        |                                           | Drawing by : นายกวดวิทย์ อรุณอังกูร | 00             | 06  |



|                                                         |                                                                                          |                                                |   |                                        |                                                                                               |                                         |                                                                                               |
|---------------------------------------------------------|------------------------------------------------------------------------------------------|------------------------------------------------|---|----------------------------------------|-----------------------------------------------------------------------------------------------|-----------------------------------------|-----------------------------------------------------------------------------------------------|
|                                                         |                                                                                          |                                                |   |                                        |                                                                                               |                                         |                                                                                               |
| สัญลักษณ์                                               | ประตูบานเปิดคู่                                                                          | สัญลักษณ์                                      | ประตูบานเปิดเดี่ยว                                                                                     | สัญลักษณ์                              | ประตูบานเปิดเดี่ยว                                                                            | สัญลักษณ์                               | ประตูบานเปิดเดี่ยว                                                                            |
| วงกบ                                                    | อลูมิเนียม ขนาด 2" x 4"                                                                  | วงกบ                                           | อลูมิเนียม ขนาด 2" x 4"                                                                                | วงกบ                                   | PVC.                                                                                          | วงกบ                                    | PVC.                                                                                          |
| กรอบบาน                                                 | อลูมิเนียม ขนาด 2"                                                                       | กรอบบาน                                        | อลูมิเนียม ขนาด 2"                                                                                     | กรอบบาน                                | PVC.                                                                                          | กรอบบาน                                 | PVC.                                                                                          |
| ลูกพับ                                                  | กระจกโลหะ หนา 6 มม.                                                                      | ลูกพับ                                         | กระจกโลหะ หนา 6 มม.                                                                                    | ลูกพับ                                 | -                                                                                             | ลูกพับ                                  | -                                                                                             |
| อุปกรณ์                                                 | อุปกรณ์ล็อกสำเร็จรูป ล็อคด้านใน ตามมาตรฐานผู้ผลิต มือจับฝังในกรอบบานสำเร็จรูปบานละ 1 ชุด | อุปกรณ์                                        | อุปกรณ์ล็อกสำเร็จรูป ล็อคด้านใน ตามมาตรฐานผู้ผลิต มือจับฝังในกรอบบานสำเร็จรูปบานละ 1 ชุด               | อุปกรณ์                                | บานพับสเตนเลสขนาด 4" x 3" ติดบานละ 3 ชุด<br>กุญแจลูกบิดหัวกลมด้านนอกไขกุญแจด้านในเปิดคลายล็อค | อุปกรณ์                                 | บานพับสเตนเลสขนาด 4" x 3" ติดบานละ 3 ชุด<br>กุญแจลูกบิดหัวกลมด้านนอกไขกุญแจด้านในเปิดคลายล็อค |
|                                                         |                                                                                          |                                                |   |                                        |                                                                                               |                                         |                                                                                               |
| สัญลักษณ์                                               | ประตูบานเลื่อน                                                                           | สัญลักษณ์                                      | หน้าต่างบานเลื่อนคู่                                                                                   |                                        |                                                                                               |                                         |                                                                                               |
| วงกบ                                                    | PVC.                                                                                     | วงกบ                                           | อลูมิเนียม ขนาด 2" x 4"                                                                                |                                        |                                                                                               |                                         |                                                                                               |
| กรอบบาน                                                 | PVC.                                                                                     | กรอบบาน                                        | อลูมิเนียม ขนาด 2"                                                                                     |                                        |                                                                                               |                                         |                                                                                               |
| ลูกพับ                                                  | -                                                                                        | ลูกพับ                                         | กระจกโลหะ หนา 6 มม.                                                                                    |                                        |                                                                                               |                                         |                                                                                               |
| อุปกรณ์                                                 | อุปกรณ์บานเลื่อนครบชุด ตามมาตรฐานผู้ผลิต                                                 | อุปกรณ์                                        | อุปกรณ์ล็อกสำเร็จรูป ล็อคด้านใน ตามมาตรฐานผู้ผลิต มือจับฝังในกรอบบานสำเร็จรูปบานละ 1 ชุด               |                                        |                                                                                               |                                         |                                                                                               |
| <b>Prima Prize co.,ltd.</b><br>บริษัท พรีเม่าไพร์ จำกัด |                                                                                          | Project name                                   | Location                                                                                               | Project owner                          | Structural engineer                                                                           | Drawing title : แบบขยายประตู - หน้าต่าง |                                                                                               |

|                                                         |                                                                                          |                                                |   |                                        |                                                                                               | Scale : 1 : 50                          | Drawing Total. No.                                                                            |
|                                                         |                                                                                          |                                                |   |                                        |                                                                                               | Date : .....                            | 00 08                                                                                         |
|                                                         |                                                                                          |                                                |   |                                        |                                                                                               | Drawing by : นายกตวดี อรุณอังสุธร       |                                                                                               |

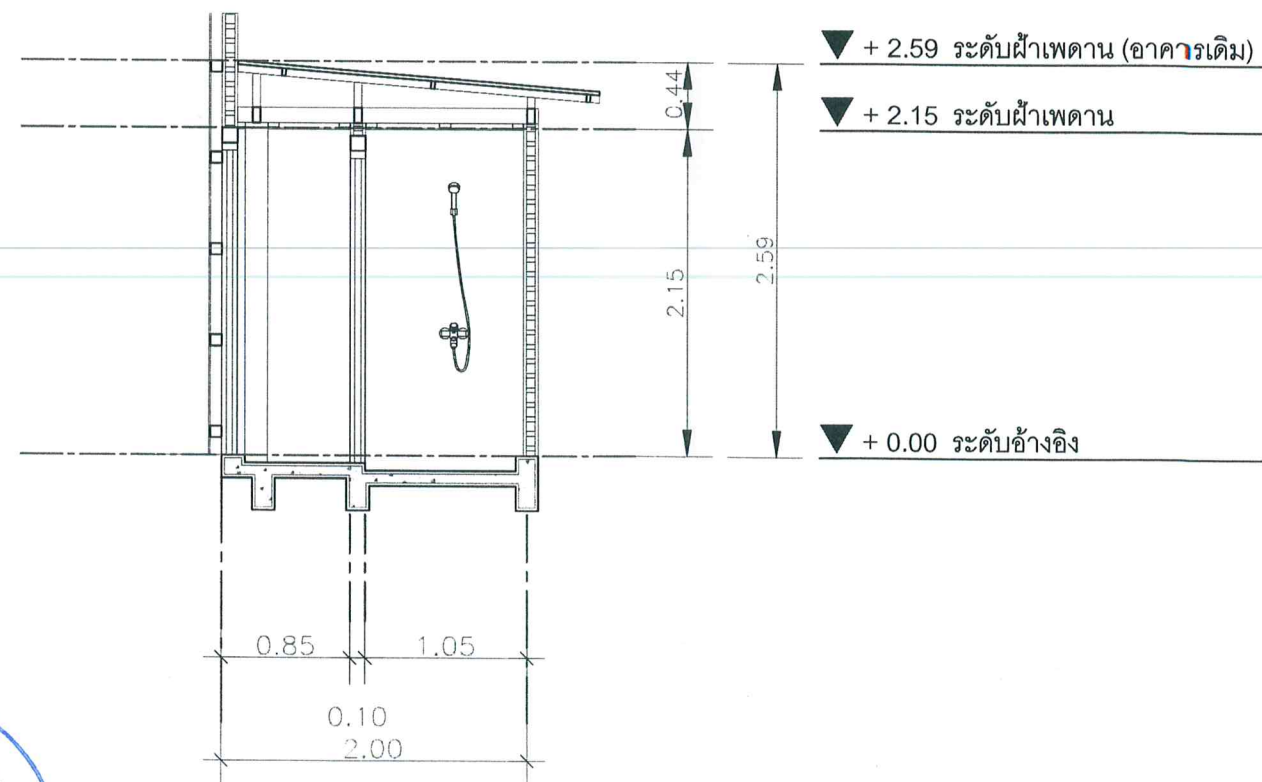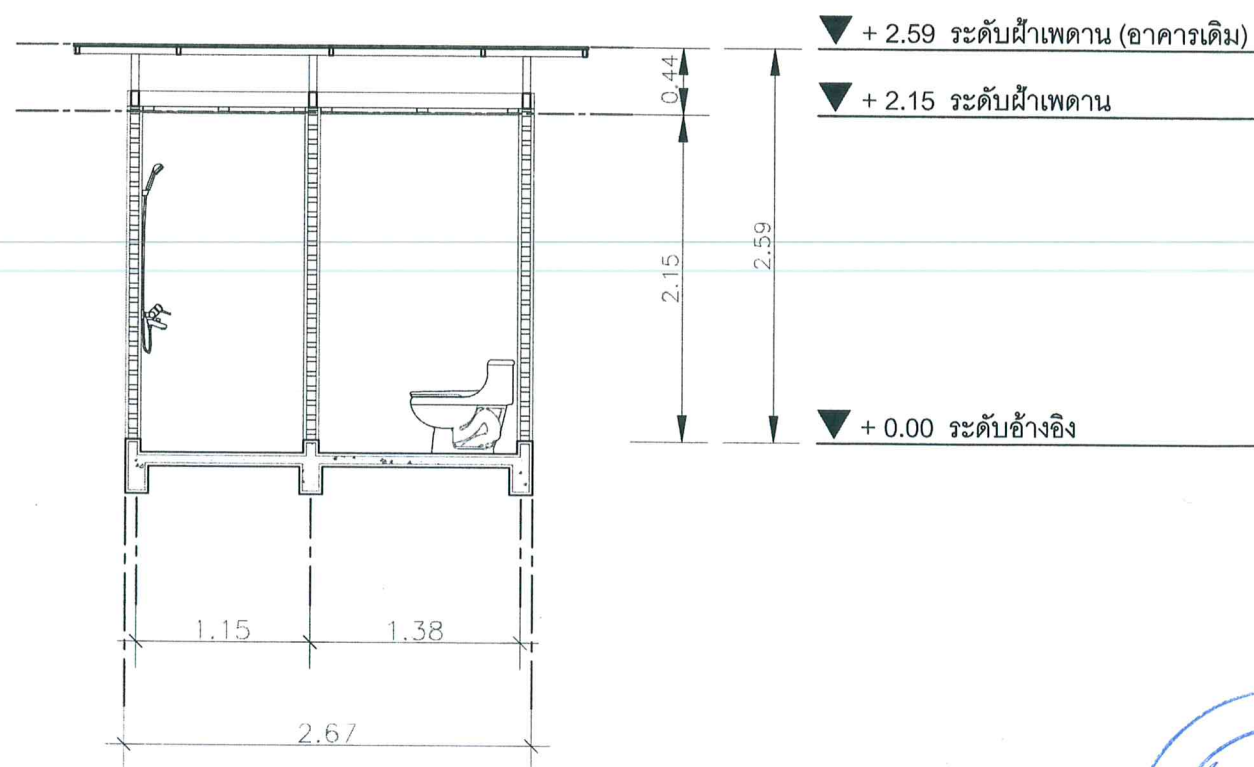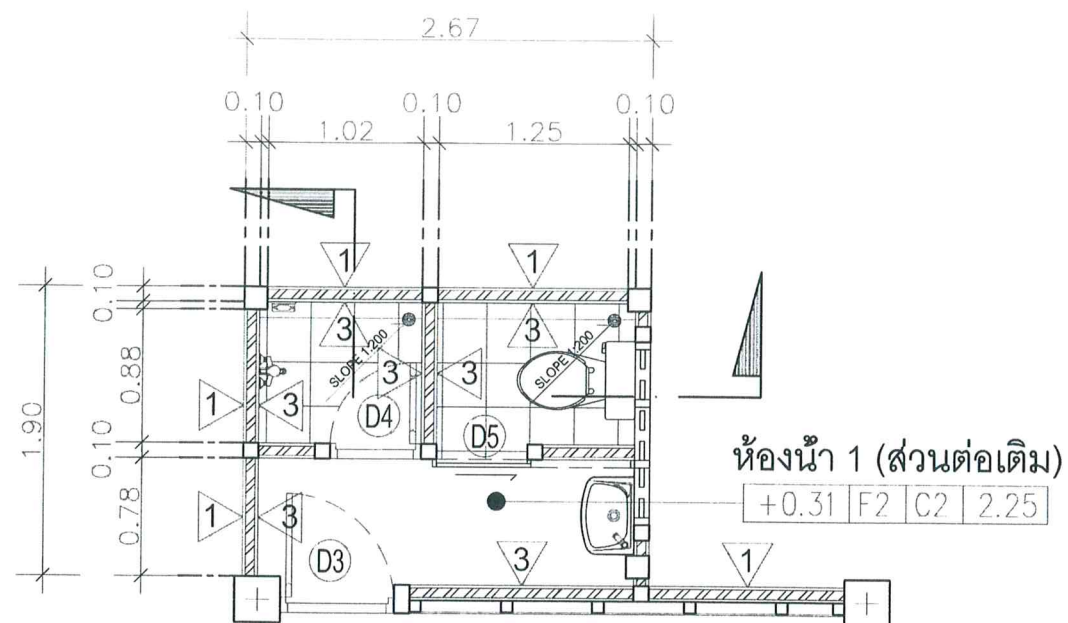

Prima Prize co.,ltd.  
บริษัท พรีเม้าไพรซ์ จำกัด

Project name  
โครงการ  
ออกแบบอาคารเรียนและอาคาร  
อเนกประสงค์

Location  
กรุงเทพมหานคร



Structural engineer

นายปัญญา อรุณอังศุธร ภาย.13289  
(.....)

Drawing title : แบบขยายห้องน้ำ

Scale : 1:75

Date : .....

Drawing by : นายกวต อรุณอังศุธร


A - 09

Drawing Total.

00

No.

09

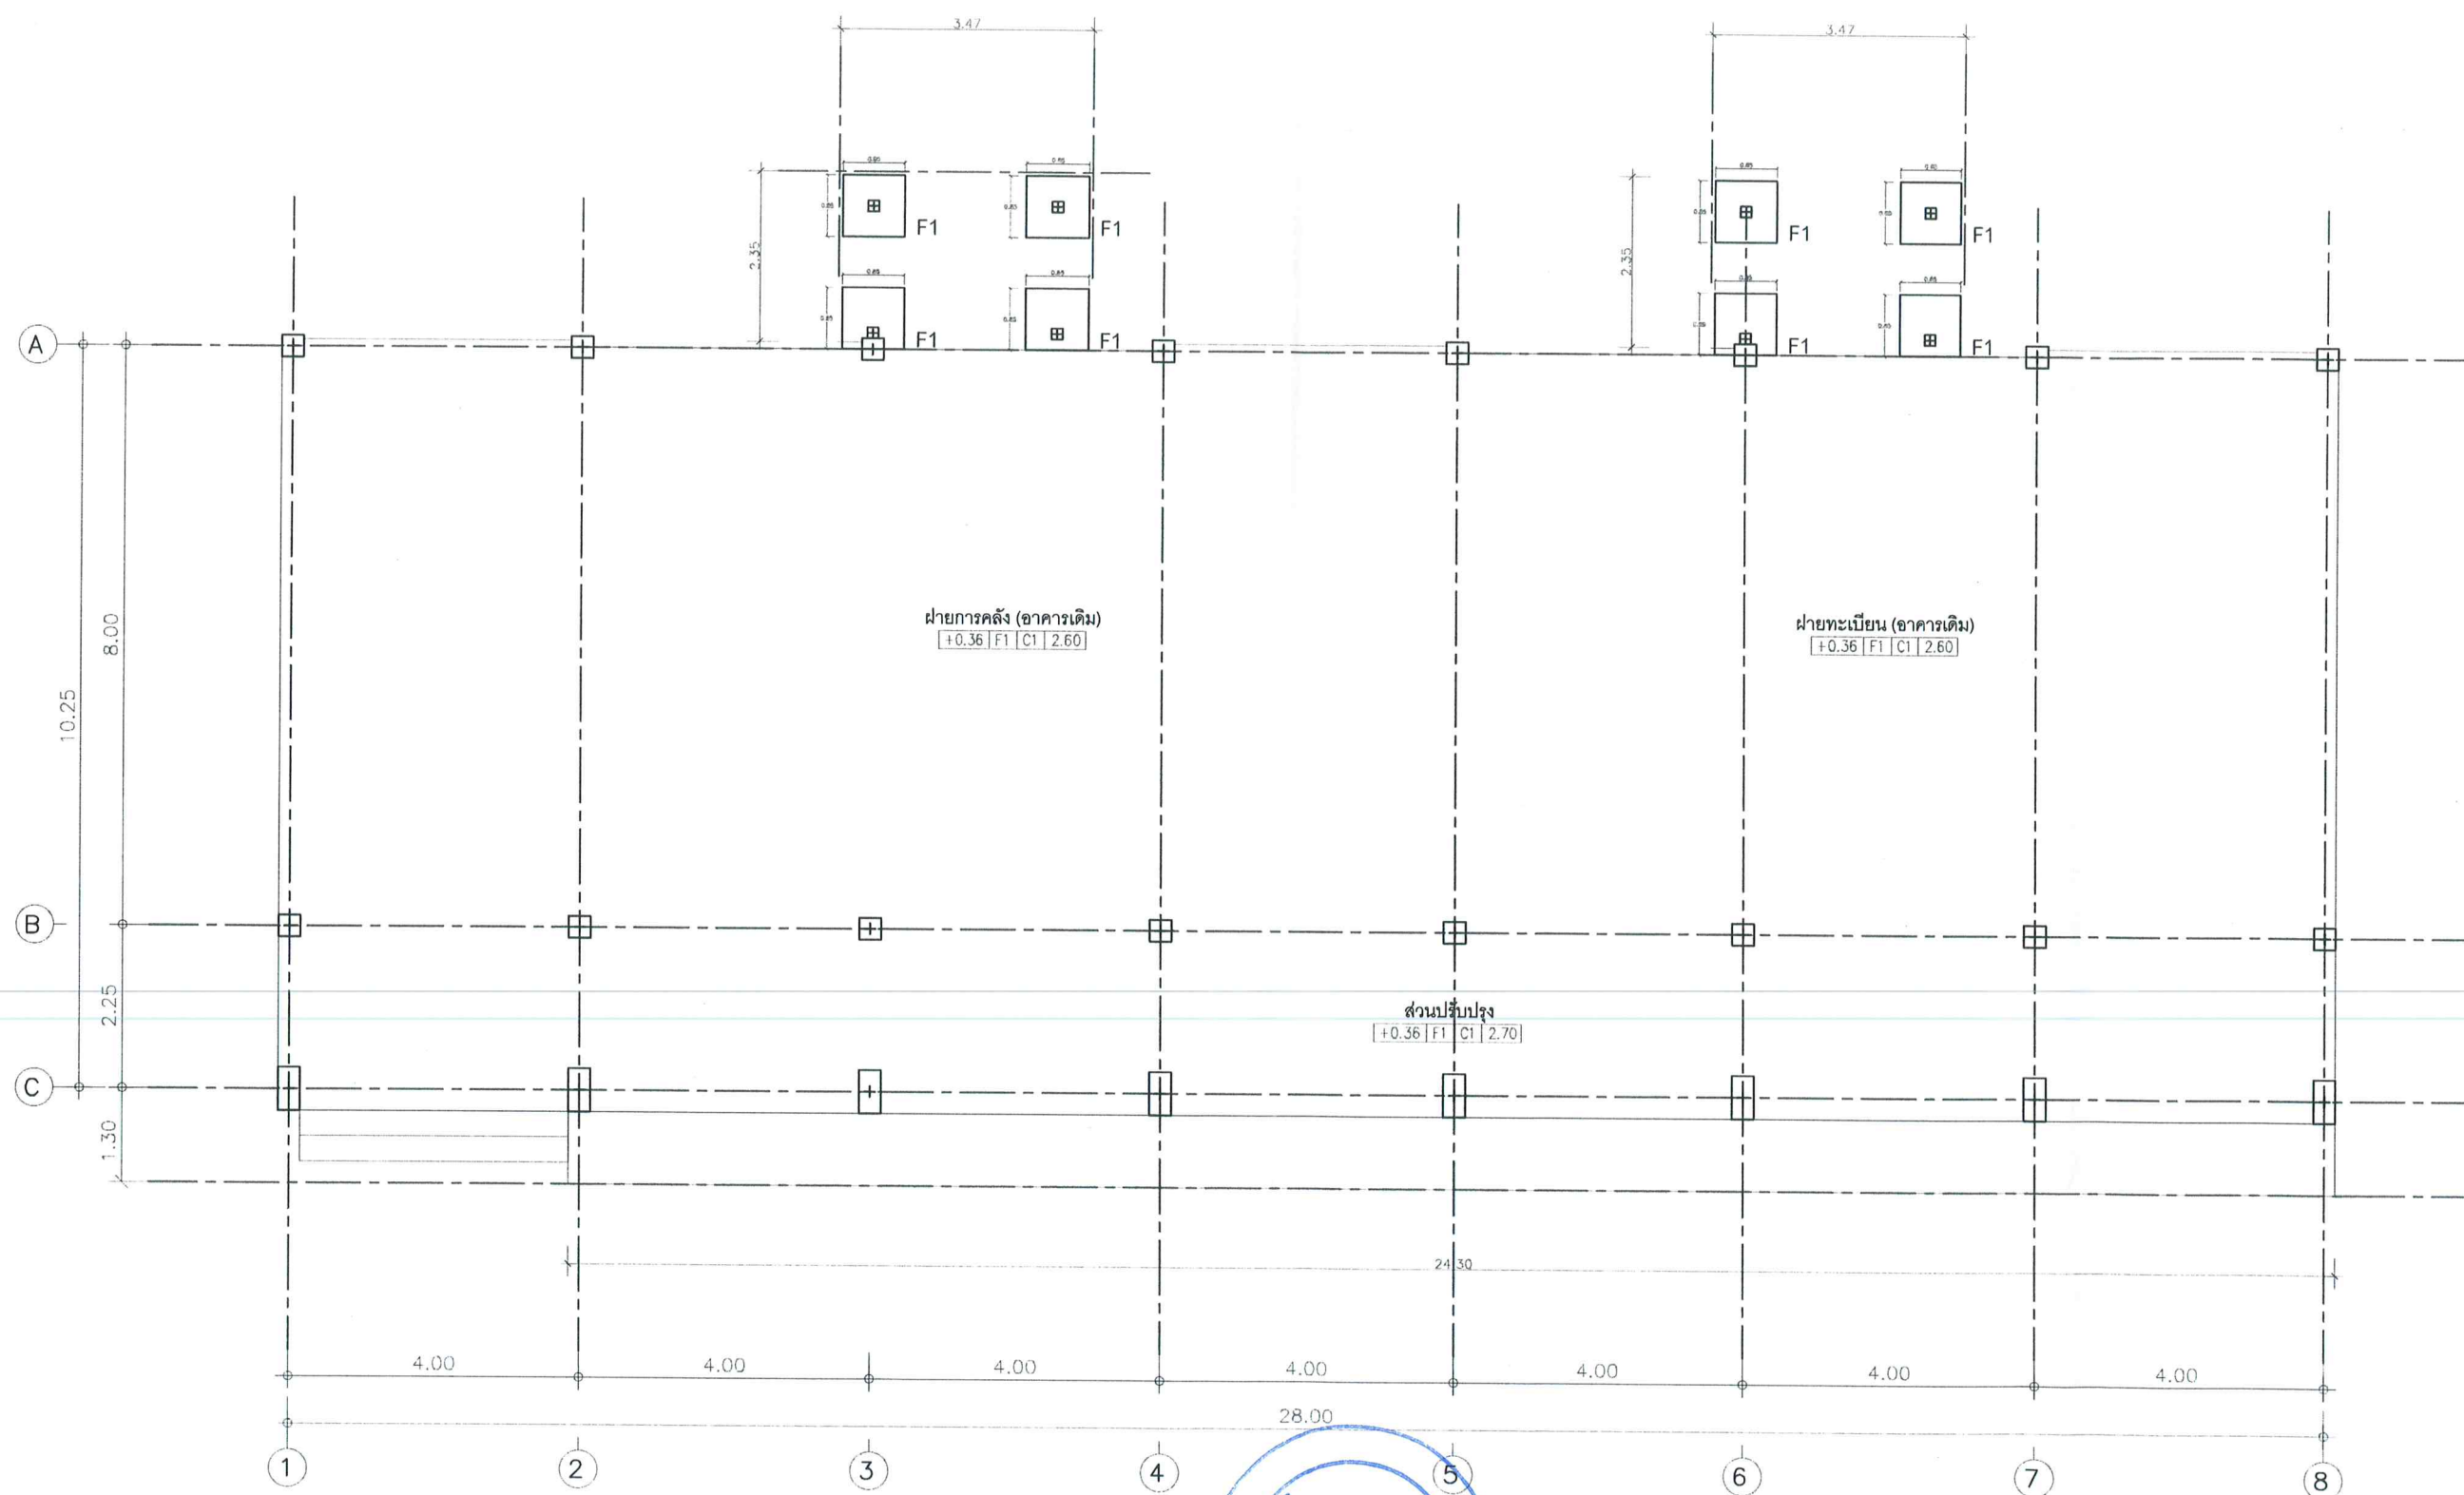

Prima Prize co.,ltd.  
บริษัท พรีเม้าไพรซ์ จำกัด

Project name

โครงการ  
ออกแบบฝ่ายทะเบียนนักศึกษาและฝ่ายคลัง

Location

อาคารประพรรตจักรกิจ สถาบันเทคโนโลยีพระจอมเกล้า  
ถนนพหลโยธิน แขวงวังใหม่ เขตปทุมวัน  
กรุงเทพมหานคร

Project owner

สถาบันเทคโนโลยีพระจอมเกล้า

Structural engineer

นายปัญญา อรุณวงศ์สร ทย.13289  
( ..... )

Drawing title : แปลนฐานราก

Scale : 1 : 100

Date : .....

Drawing by : นายกวัด อรุณอังสุธร


S - 01

Drawing Total.


00

No.

10

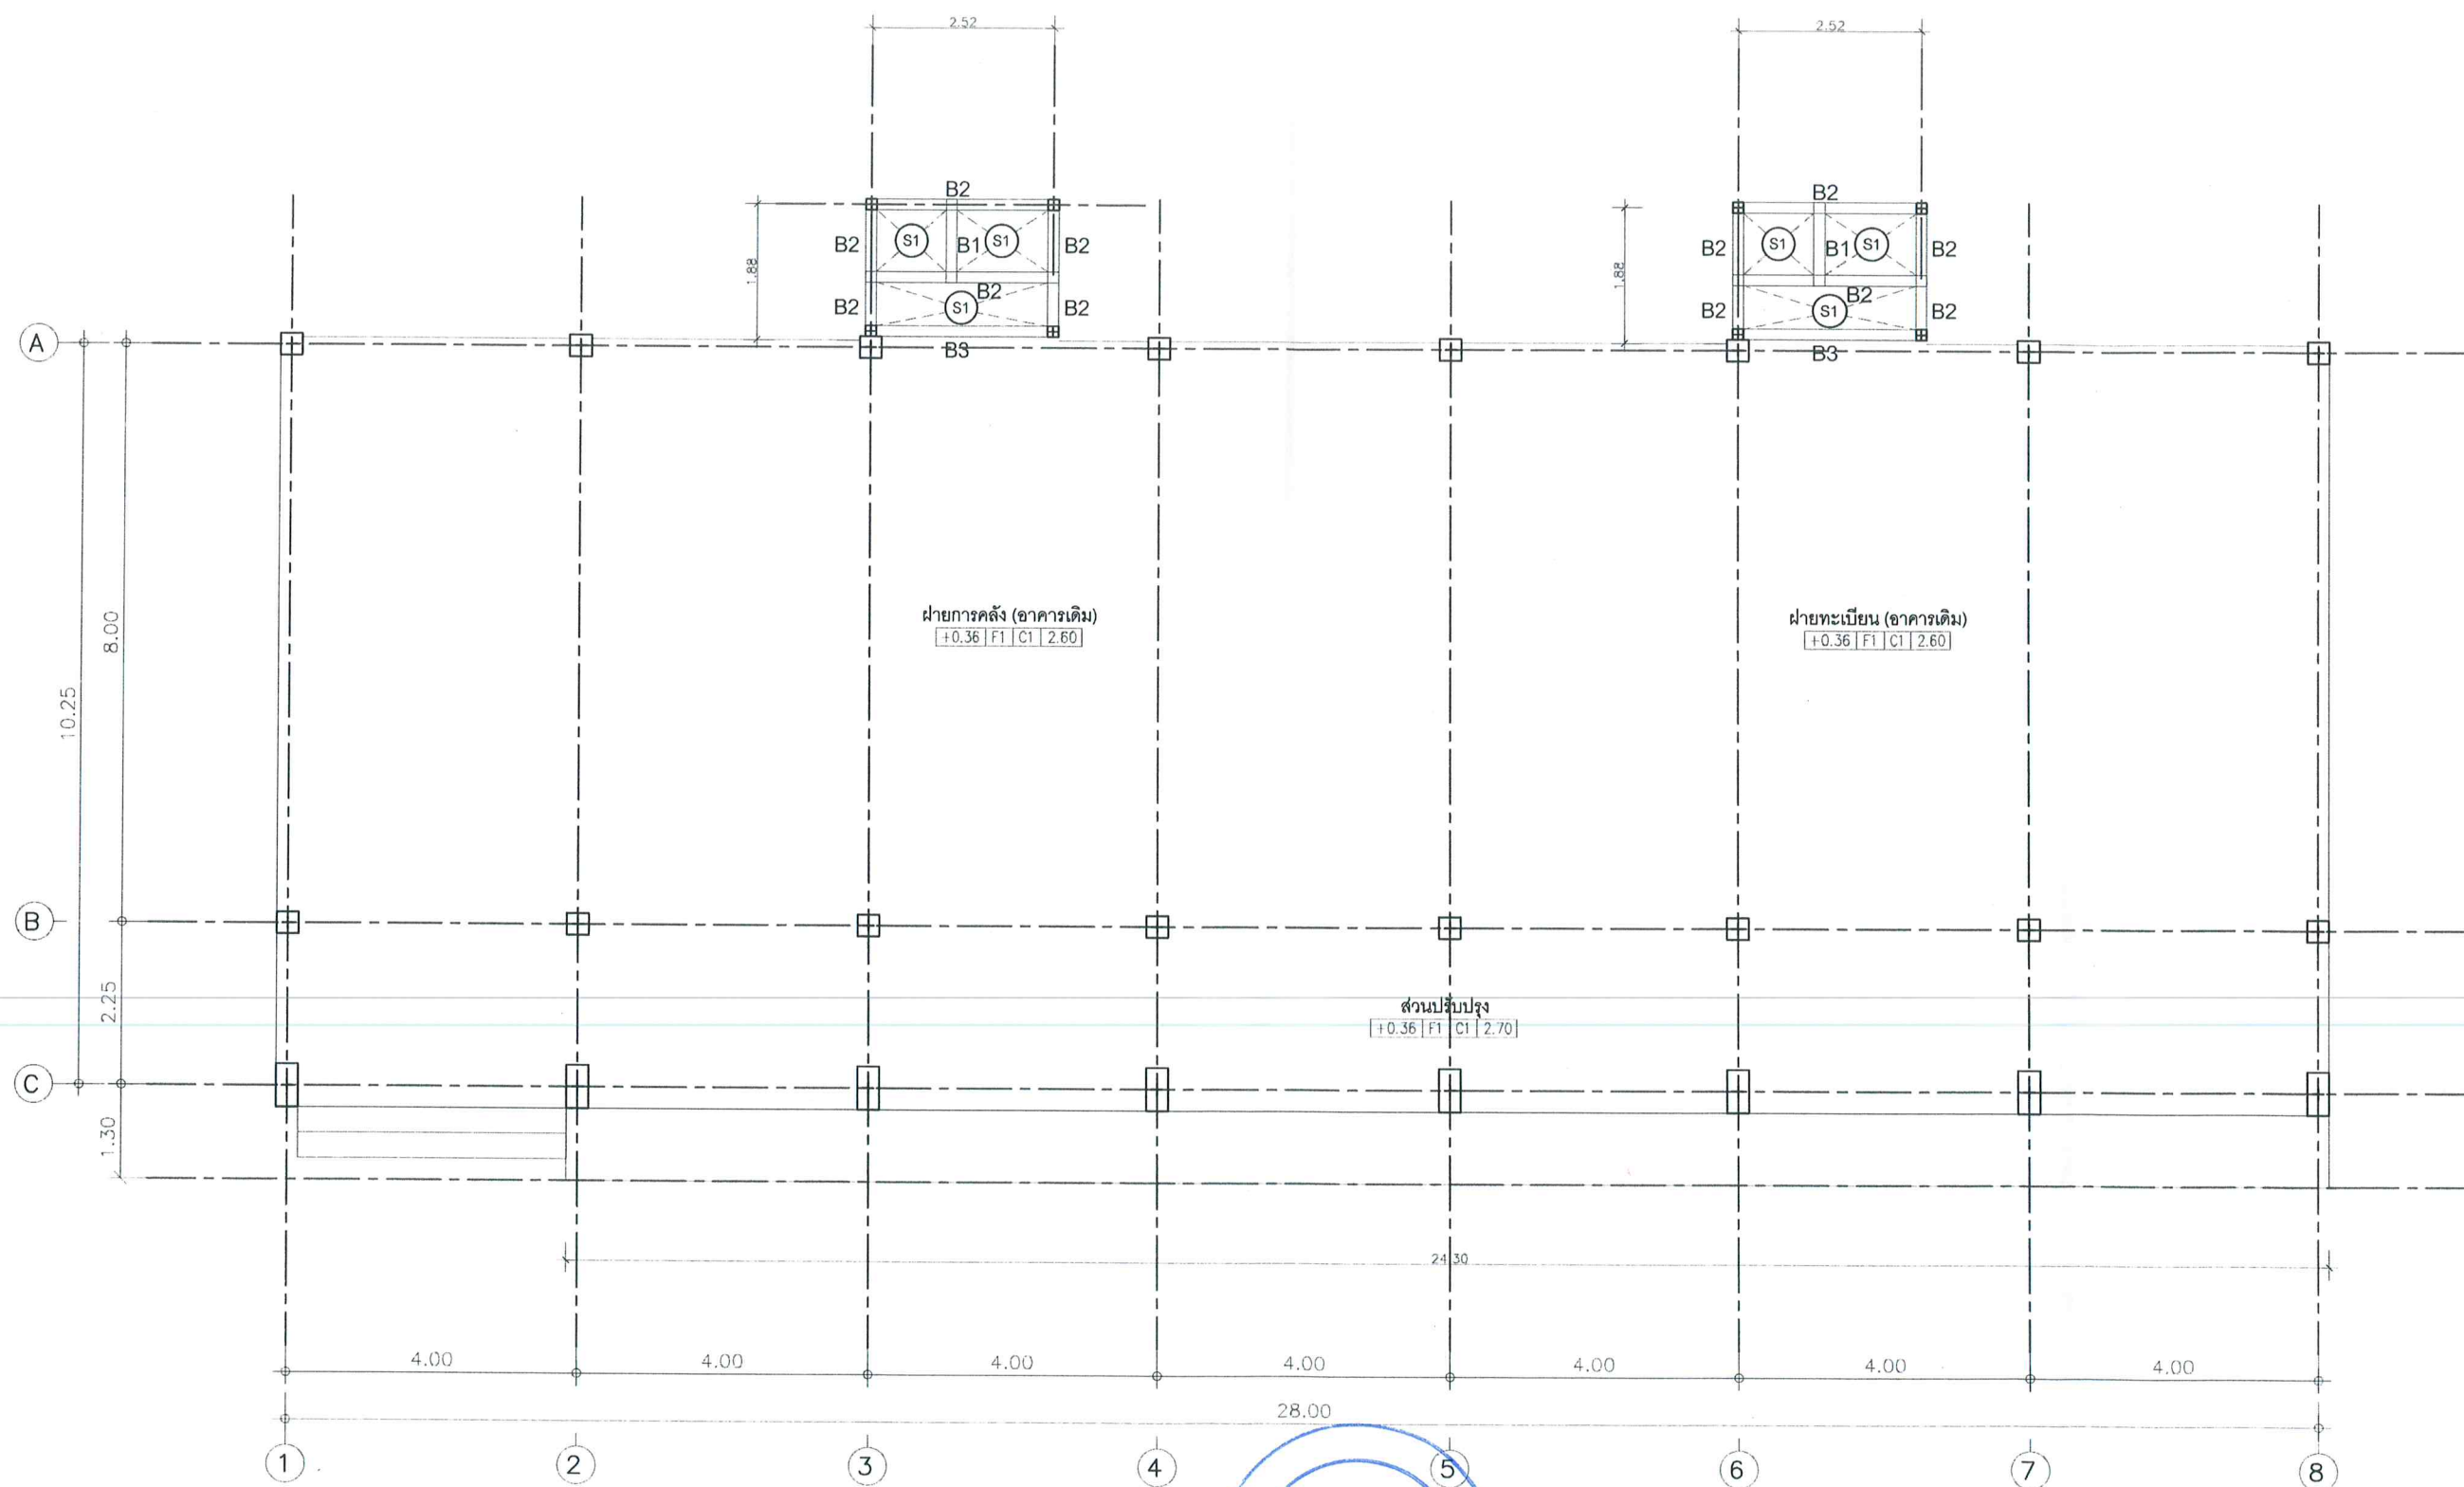

|                                                  |                                                 |                                                                                                   |                        |                                                  |                                     |        |                   |
|--------------------------------------------------|-------------------------------------------------|---------------------------------------------------------------------------------------------------|------------------------|--------------------------------------------------|-------------------------------------|--------|-------------------|
| Prima Prize co.,ltd.<br>บริษัท พรีเม้าไพร์ จำกัด | Project name                                    | Location                                                                                          | Project owner          | Structural engineer                              | Drawing title : แปลนคานคอดิน , พื้น |        |                   |
|                                                  | โครงการ<br>ออกแบบฝ่ายทะเบียนนักศึกษาและฟายดลิ่ง | อาคารประพรรตจักรกิจ สถาบันเทคโนโลยีปทุมวัน<br>ถ.พชรภานี 1 แขวงวังใหม่ เขตปทุมวัน<br>กรุงเทพมหานคร | สถาบันเทคโนโลยีปทุมวัน | นายปัญญา อรุณอังสุธร 13289<br>( ..... )<br>..... | Scale : 1 : 100                     | S - 02 |                   |
|                                                  |                                                 |                                                                                                   |                        |                                                  | Date : .....                        |        | Drawing Total. 00 |
|                                                  |                                                 |                                                                                                   |                        |                                                  | Drawing by : นายกวดต อรุณอังสุธร    |        |                   |
|                                                  |                                                 |                                                                                                   |                        |                                                  |                                     |        |                   |

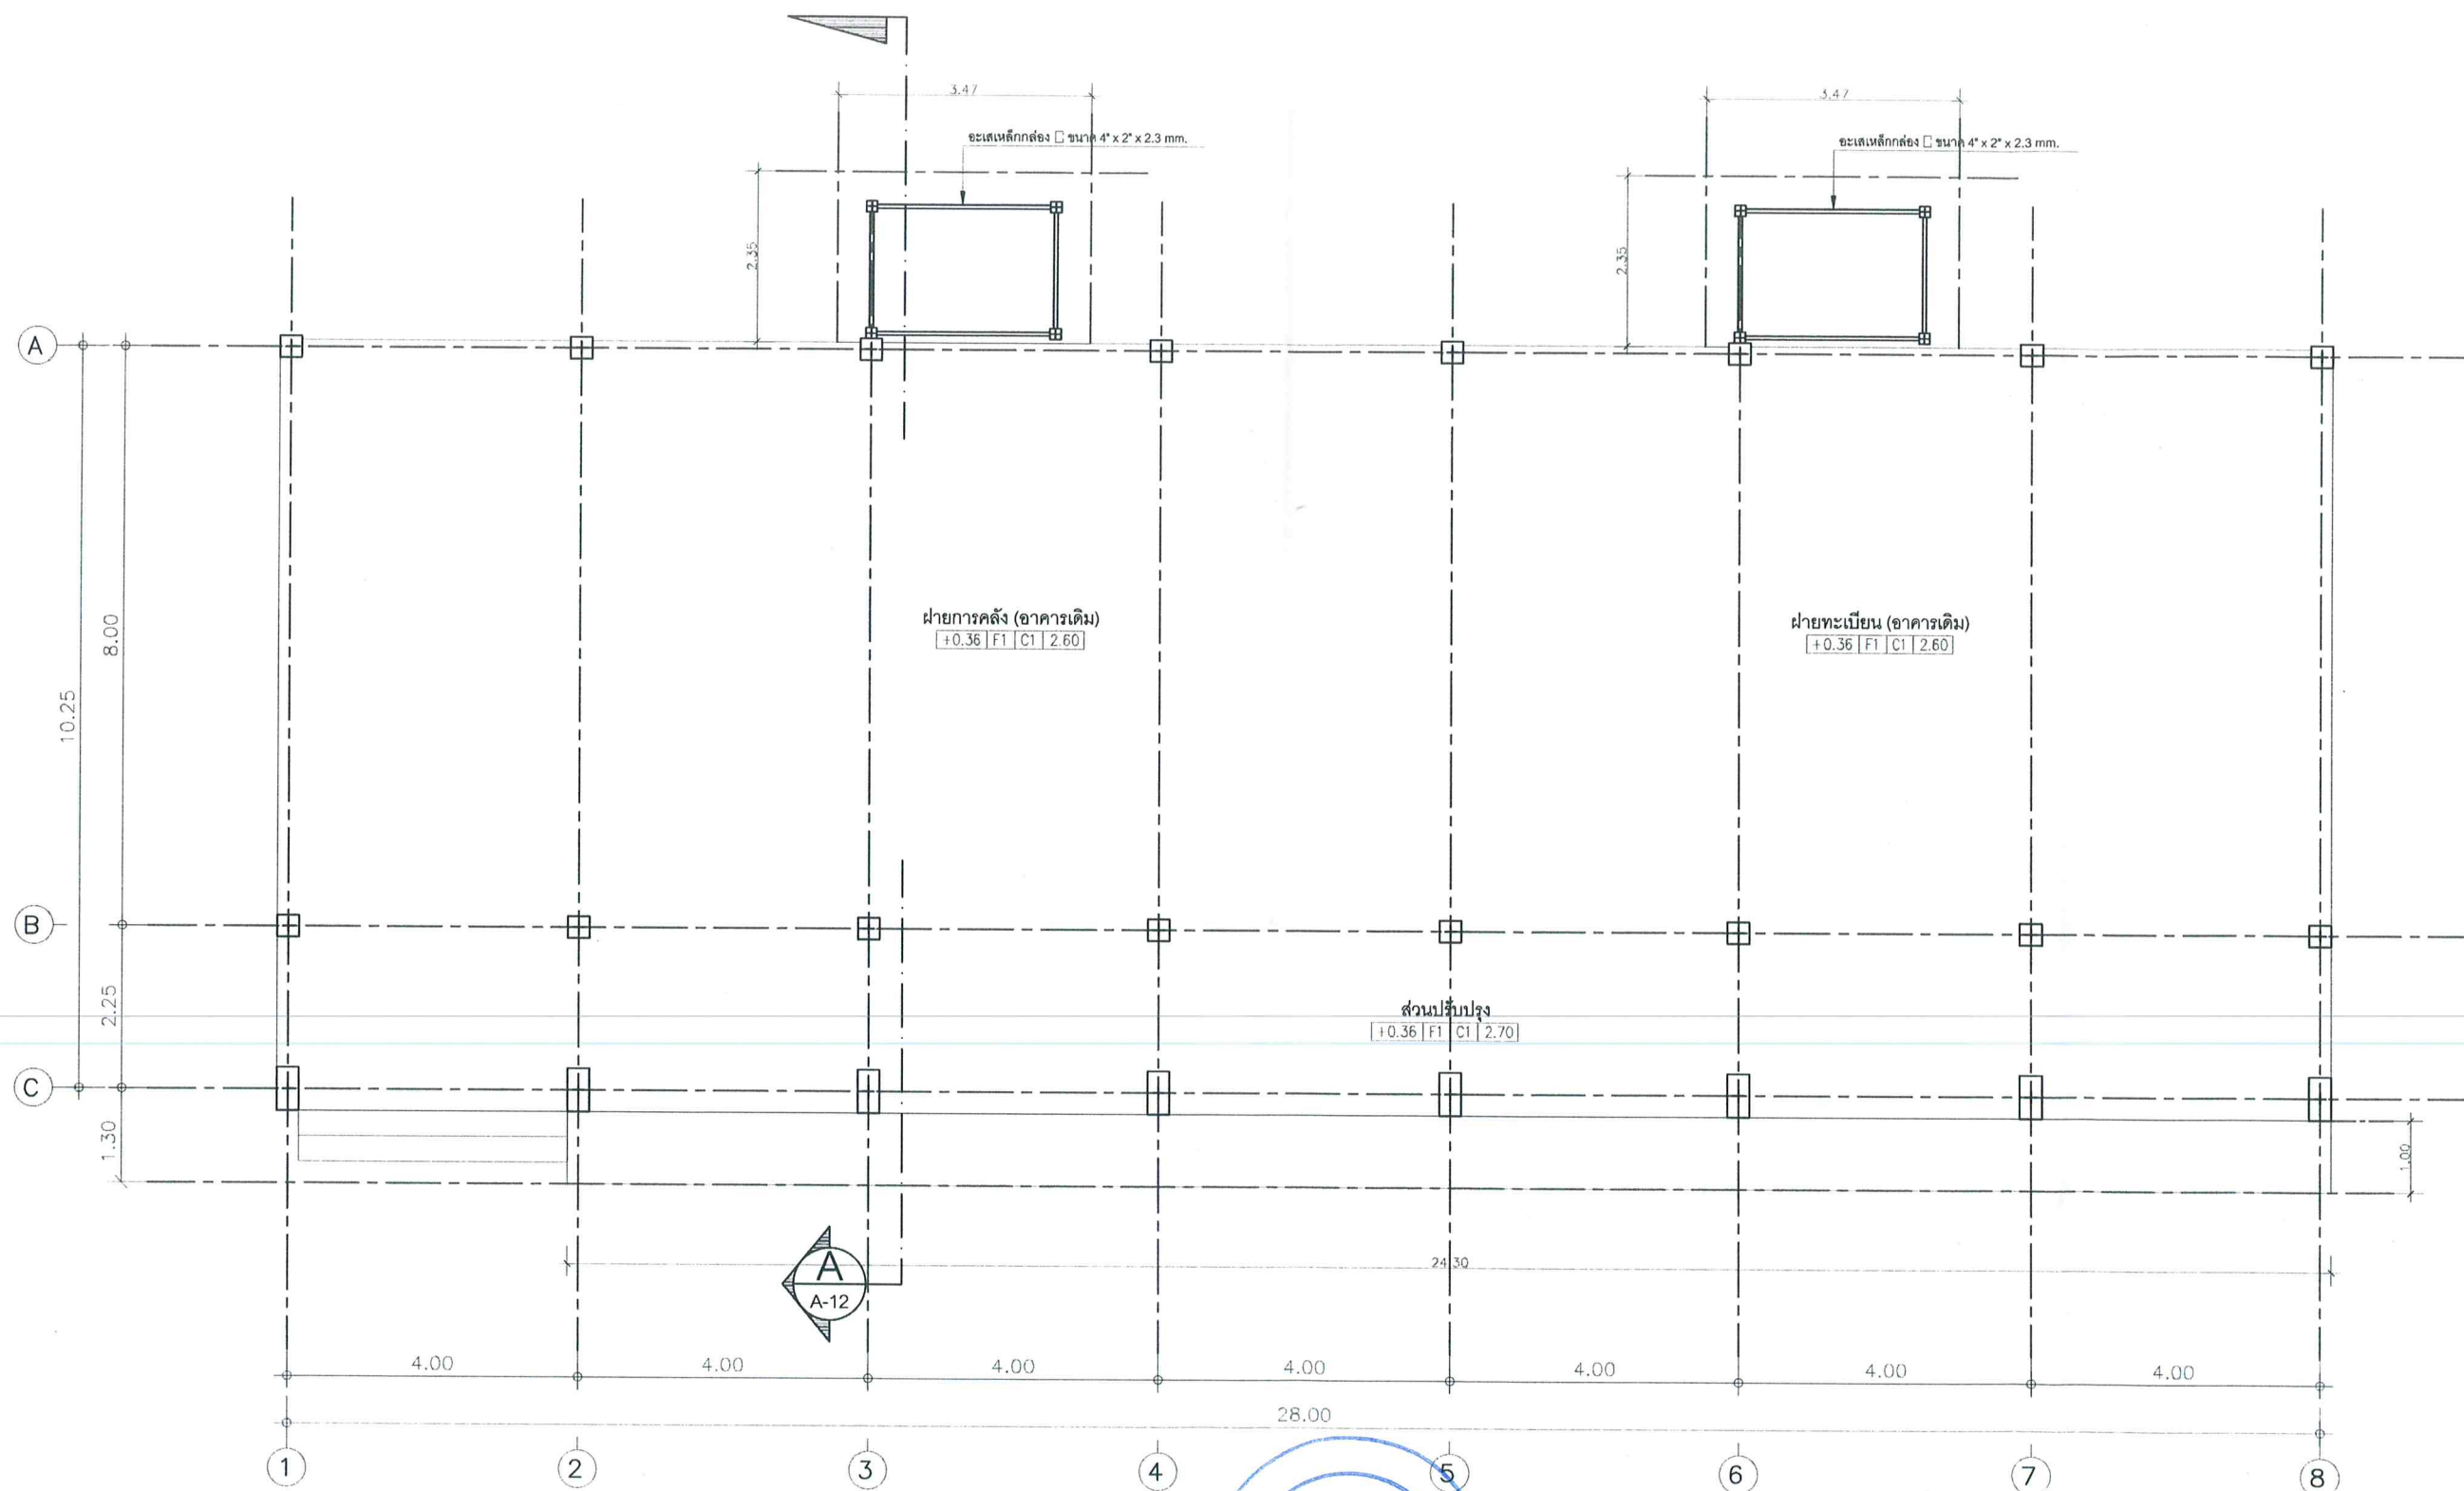

Prima Prize co.,ltd.  
บริษัท พรีเม้าไพร์ จำกัด

Project name  
โครงการ  
ออกแบบอาคารเรียนและอาคาร  
อเนกประสงค์

Location  
กรุงเทพมหานคร



Structural engineer

นายปัญญา อรุณอังศุธร ทย.13289  
(.....)

Drawing title : แปลนอาคารหลังคา

Scale : 1 : 100

Date : .....

Drawing by : นายกวัด อรุณอังศุธร


S - 03

Drawing Total.

00

No.

12

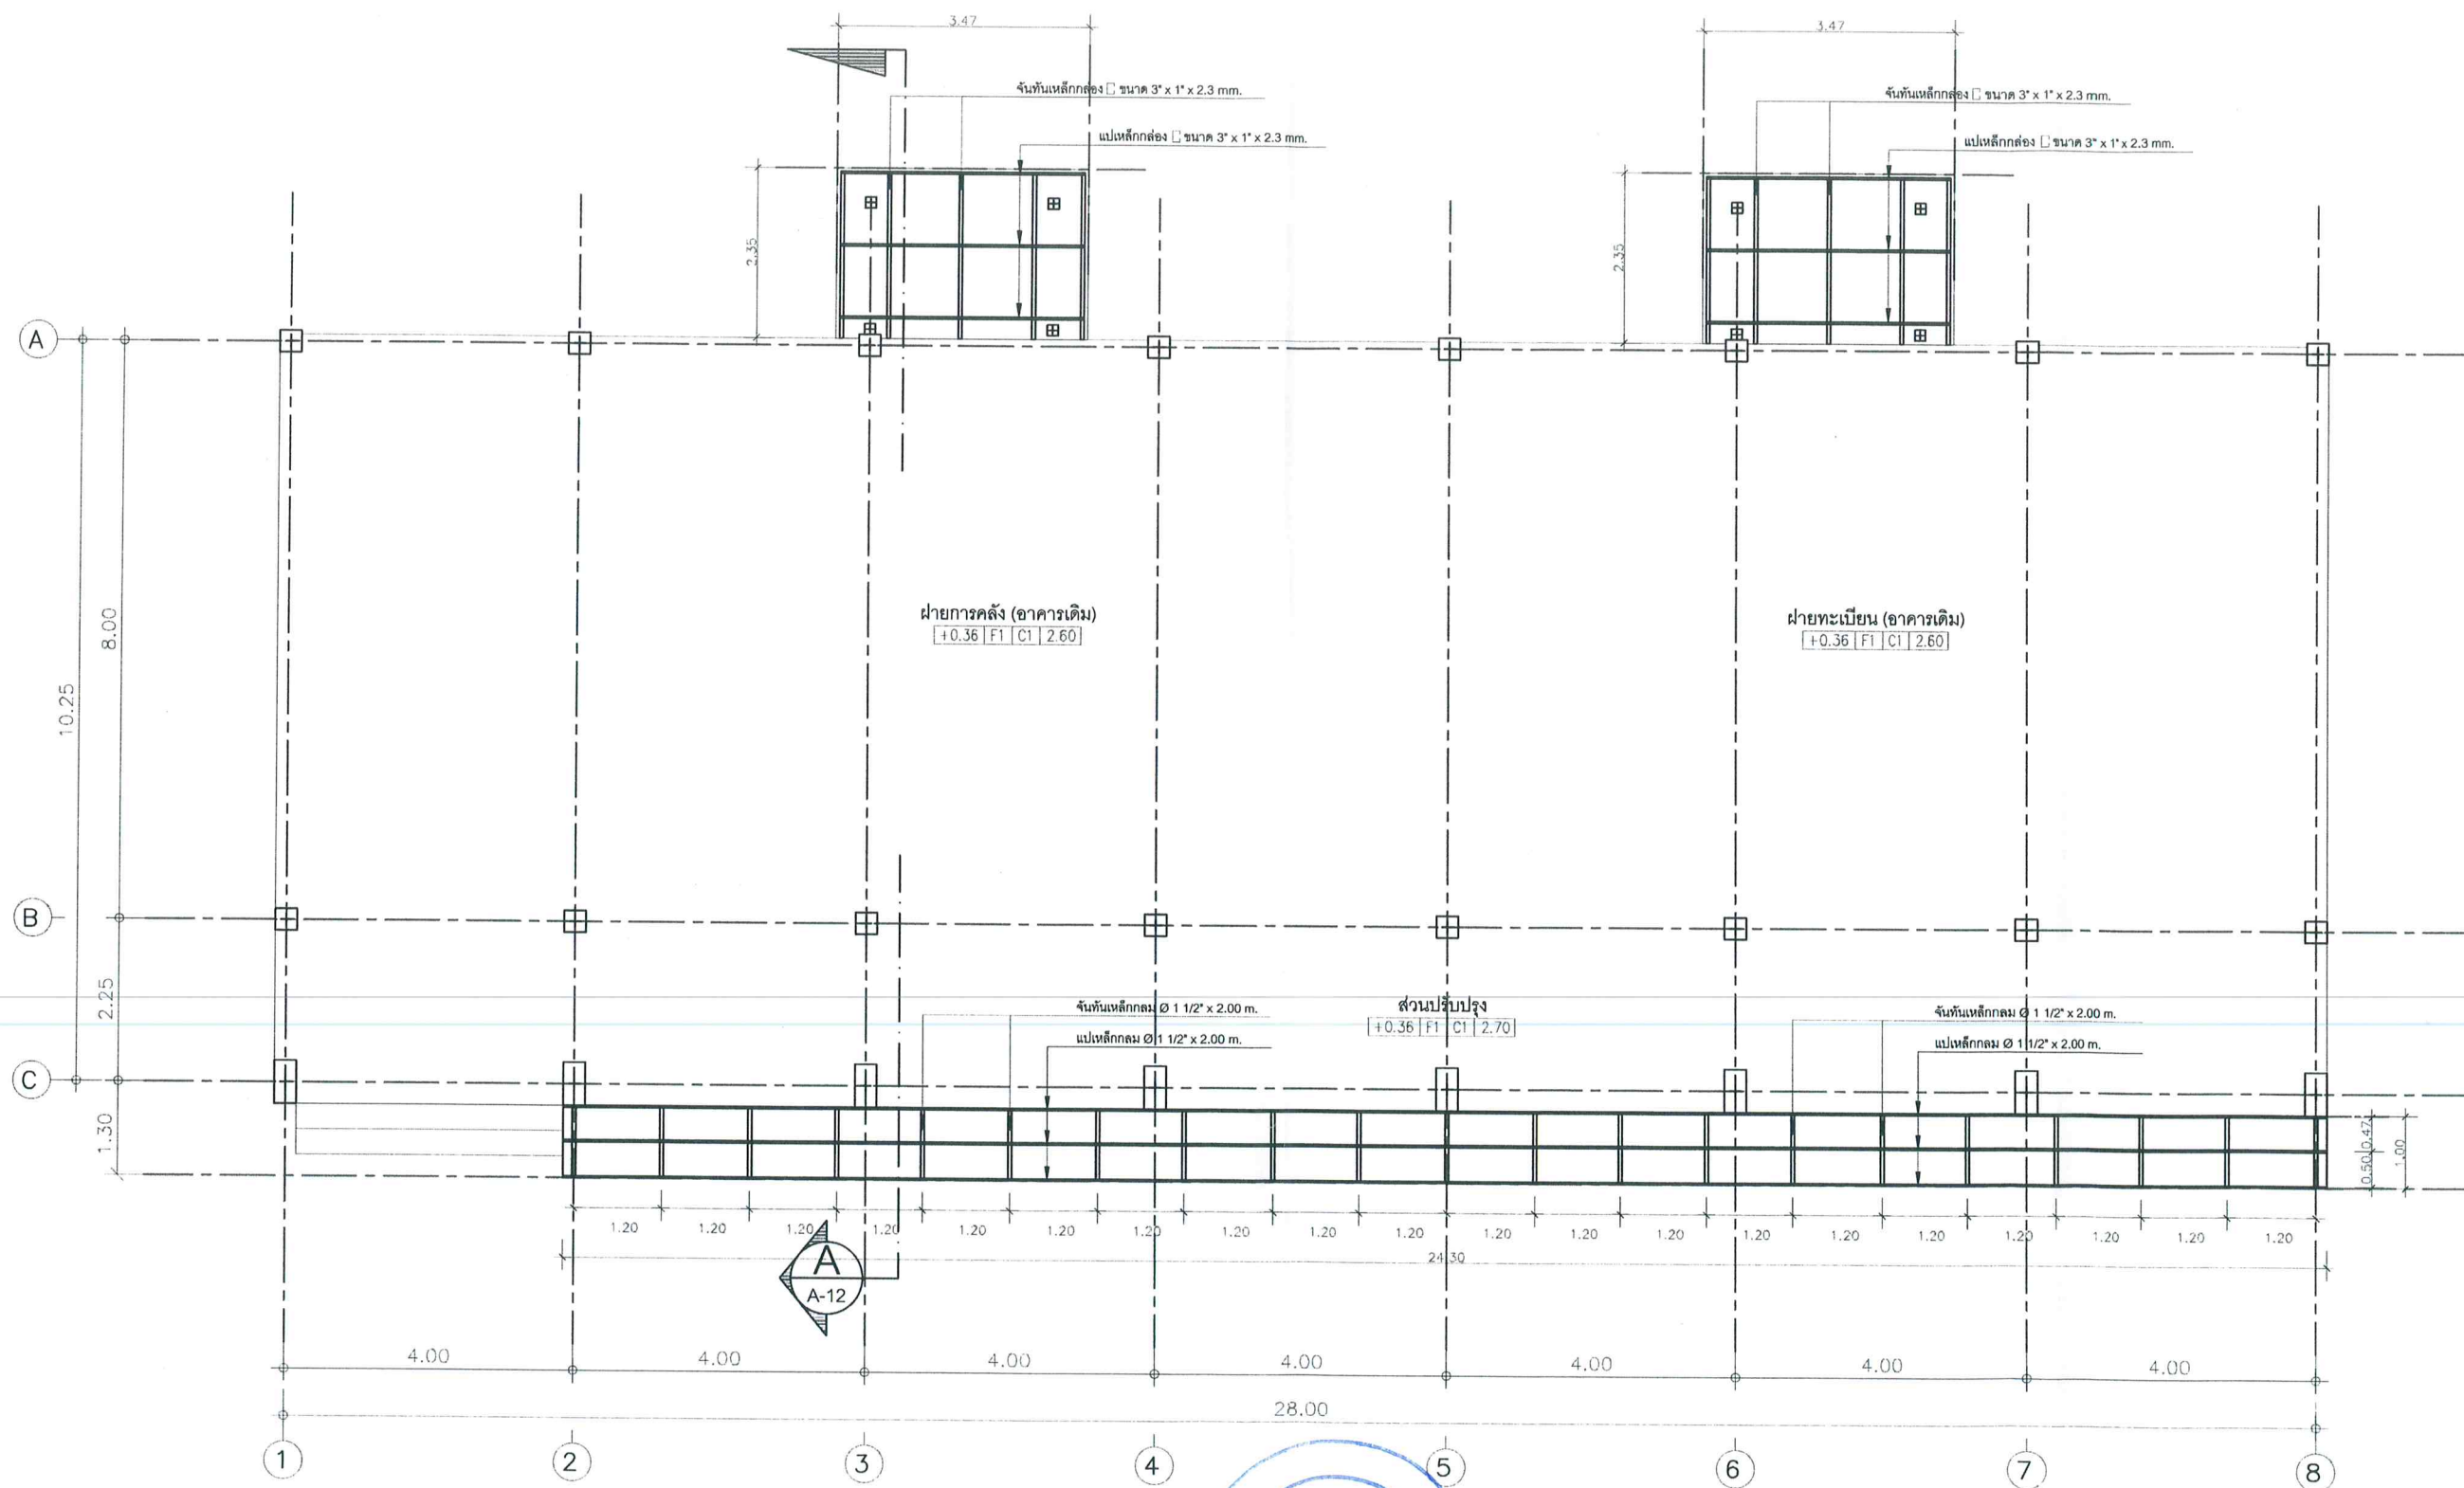

Prima Prize co.,ltd.  
บริษัท พรีเม้าไพร์ จำกัด

Project name  
โครงการ  
ออกแบบอาคารเรียนและอาคาร  
อเนกประสงค์


Location  



Structural engineer  
นายปัญญา อรุณอังสุร 13289  
(.....)  
.....

Drawing title :  
แปลนโครงสร้างหลังคา  
Scale :  
1 : 100  
Date :  
.....  
Drawing by :  
นายทศพร อรุณอังสุร

S - 04  
Drawing Total.  
00  
No.  
13

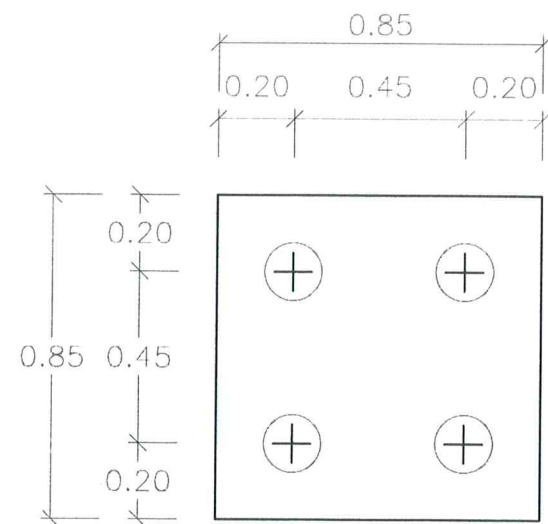

PLAN FOOTING F1

SCALE 1:25

0.15  
4-DB12mm.  
Str-RBØ6mm.@0.20 m.

0.15

เสา  
(0.15X0.15)

0.30  
2-DB12mm.  
Str-RBØ6mm.@0.20 m.  
2-DB12mm.

0.15

B1  
(0.15X0.30)

0.30  
3-DB12mm.  
Str-RBØ6mm.@0.20 m.  
3-DB12mm.


0.15

B2  
(0.15X0.30)

0.30  
0.15  
Str-RBØ9mm.@0.10 m.  
3-DB12mm.  
Str-RBØ9mm.@0.10 m.  
3-DB12mm.


0.20

B3  
(0.20X0.30)

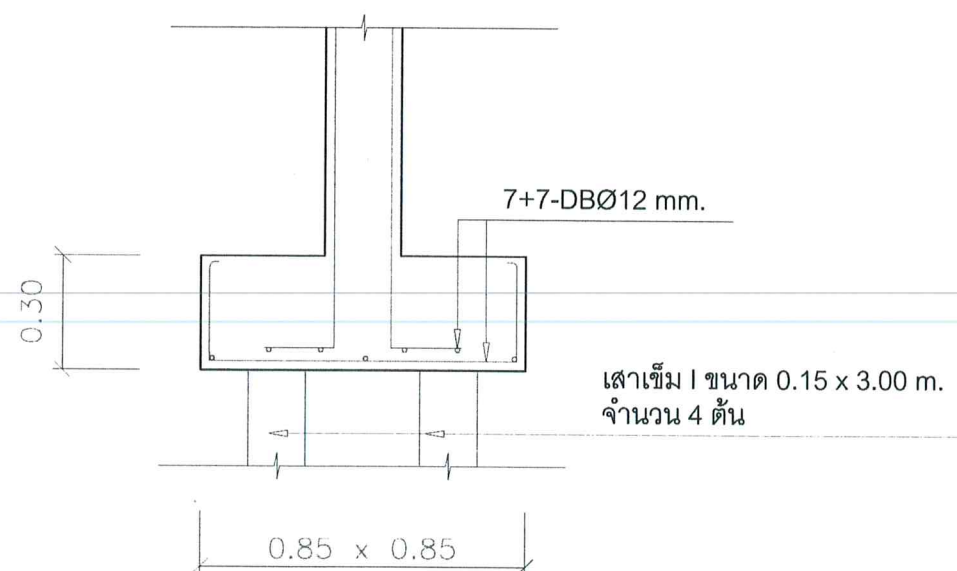


SECTION FOOTING F1


SCALE 1:25

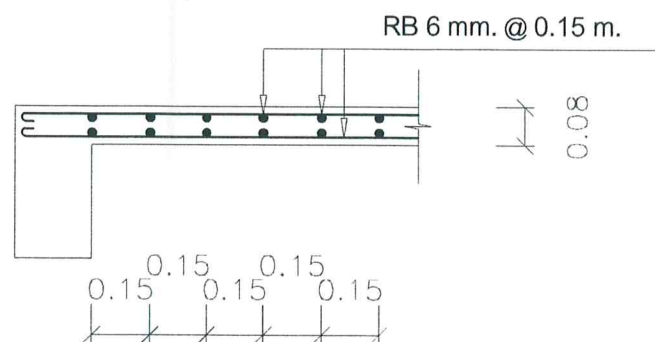

S1  
SCALE 1:25

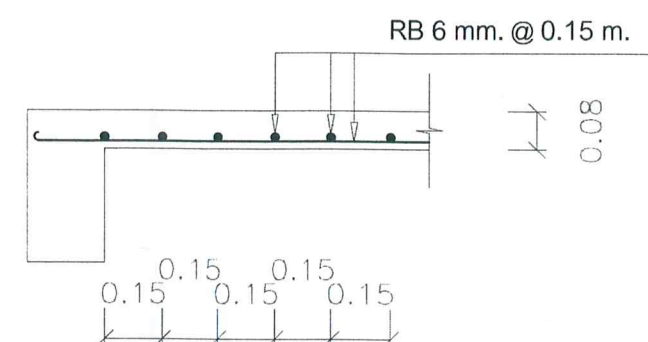

S2  
SCALE 1:25

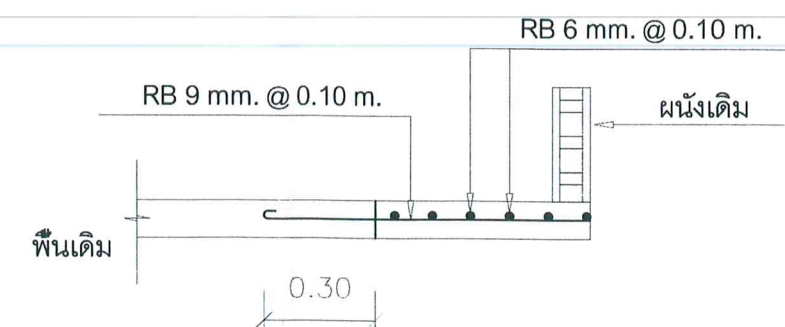

มาตรฐานการต่อเติมพื้น  
SCALE 1:25

Prima Prize co.,ltd.  
บริษัท พรีเม้าไพร์ จำกัด

Project name

โครงการ  
ออกแบบอาคารเรียนและอาคาร  
อเนกประสงค์

Location

กรุงเทพมหานคร

Project owner

สถาบันเทคโนโลยีพระจอมเกล้า  
พระนครเหนือ

Structural engineer

นายปัญญา อรุณอังสุร ทย.13289  
(.....)

Drawing title :แบบขยายพื้น,ฐานราก,  
มาตรฐานการต่อเติมพื้น

Scale : 1:25

Date : .....

Drawing by : นายกวดี อรุณอังสุร


S - 05

Drawing Total.

00

No.

14

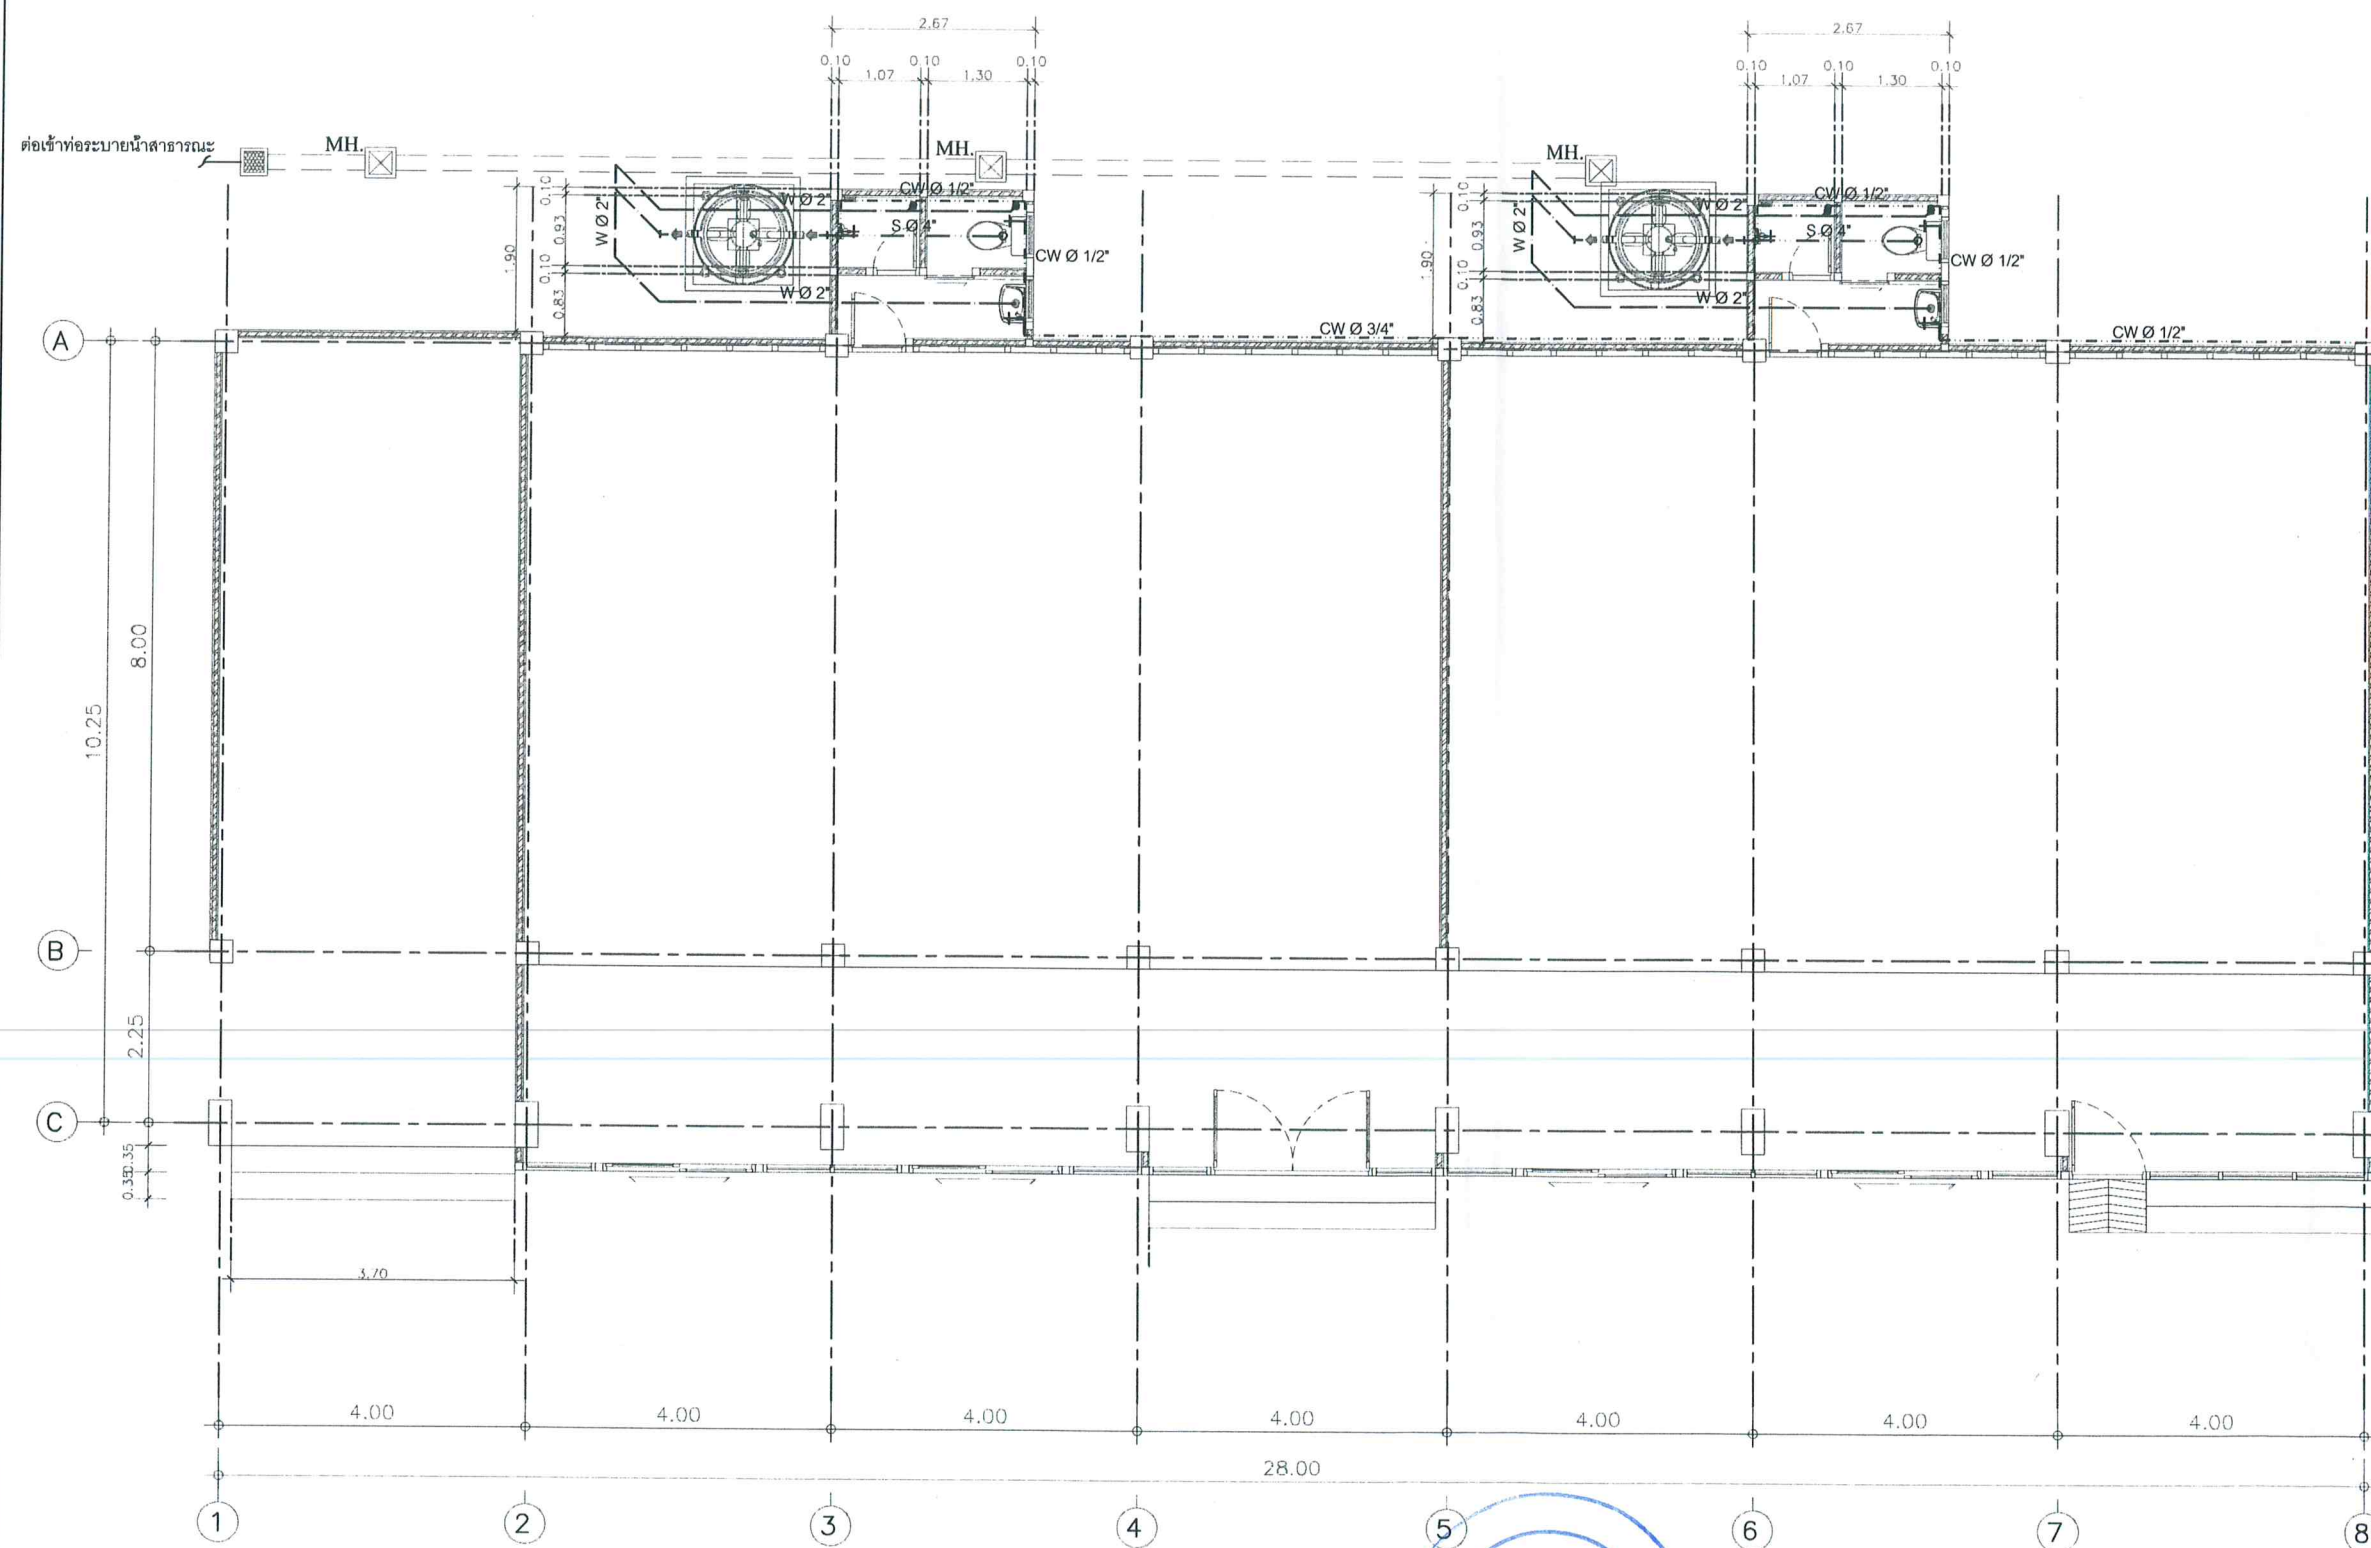

# รายการสัญลักษณ์ระบบสุขาภิบาล

|    |   |
|----|---|
| CW | (COLD WATER)- ท่อน้ำดื่ม : ใช้ท่อ PVC. ขนาด 1" ขึ้นความหนา 13.5<br>- ท่อน้ำดื่มภายใน : ใช้ท่อ PVC. ขนาด 3/4" ขึ้นความหนา 13.5<br>- ท่อน้ำดื่มภายนอกอาคาร : ใช้ท่อเหล็กกล้าเคลือบสี ขนาด 1"<br>- ท่อน้ำดื่มเข้าสุขภัณฑ์ : ใช้ท่อ PVC. ขนาด 1/2" ขึ้นความหนา 13.5 |
| S  | (SOIL)- โสโครก PVC ขึ้น 8.5 ลาดเอียงไม่น้อยกว่า 1:75   |
| W  | (WASTE)- ท่อน้ำทิ้ง PVC ขึ้น 8.5 ลาดเอียงไม่น้อยกว่า 1:75   |
| RD | RD (ROOF DRAIN)   |
| FD | FD (FLOOR DRAIN)   |
| MH | มิเตอร์น้ำ   |
|    | ถังบำบัดน้ำเสียสำเร็จรูป (ดูแบบขยาย)   |
|    | วาล์วเปิด - ปิดน้ำ   |
| MH | บ่อกักน้ำ (ดูแบบขยาย) ติดตั้งทุก ๆ ระยะ 6.00 ม. และทุก ๆ ทิศทาง   |
|    | บ่อดักขยะ (ดูแบบขยาย)   |
|    | ท่อระบายน้ำซีเมนต์ใยหิน 8" SLOPE 1 : 200   |

Prima Prize co.,ltd.  
บริษัท พรีเม้าไพร์ จำกัด

Project name

โครงการ  
ออกแบบอาคารเรียนมัธยมศึกษาและพายุคลื่น

Location

อาคารประพรวรรณกิจ สถาบันเทคโนโลยีพระจอมเกล้า  
ถนนพระรามที่ 1 แขวงวังใหม่ เขตปทุมวัน  
กรุงเทพมหานคร

Project owner

สถาบันเทคโนโลยีพระจอมเกล้า

Structural engineer

นายปัญญา อรุณอังกูร ภาย.13289  
(.....)

Drawing title :

แปลนสุขาภิบาล

Scale :

1 : 100

Date :

Drawing by :

นายภควัฒน์ อรุณอังกูร


SN - 01

Drawing Total.

00

No.

15

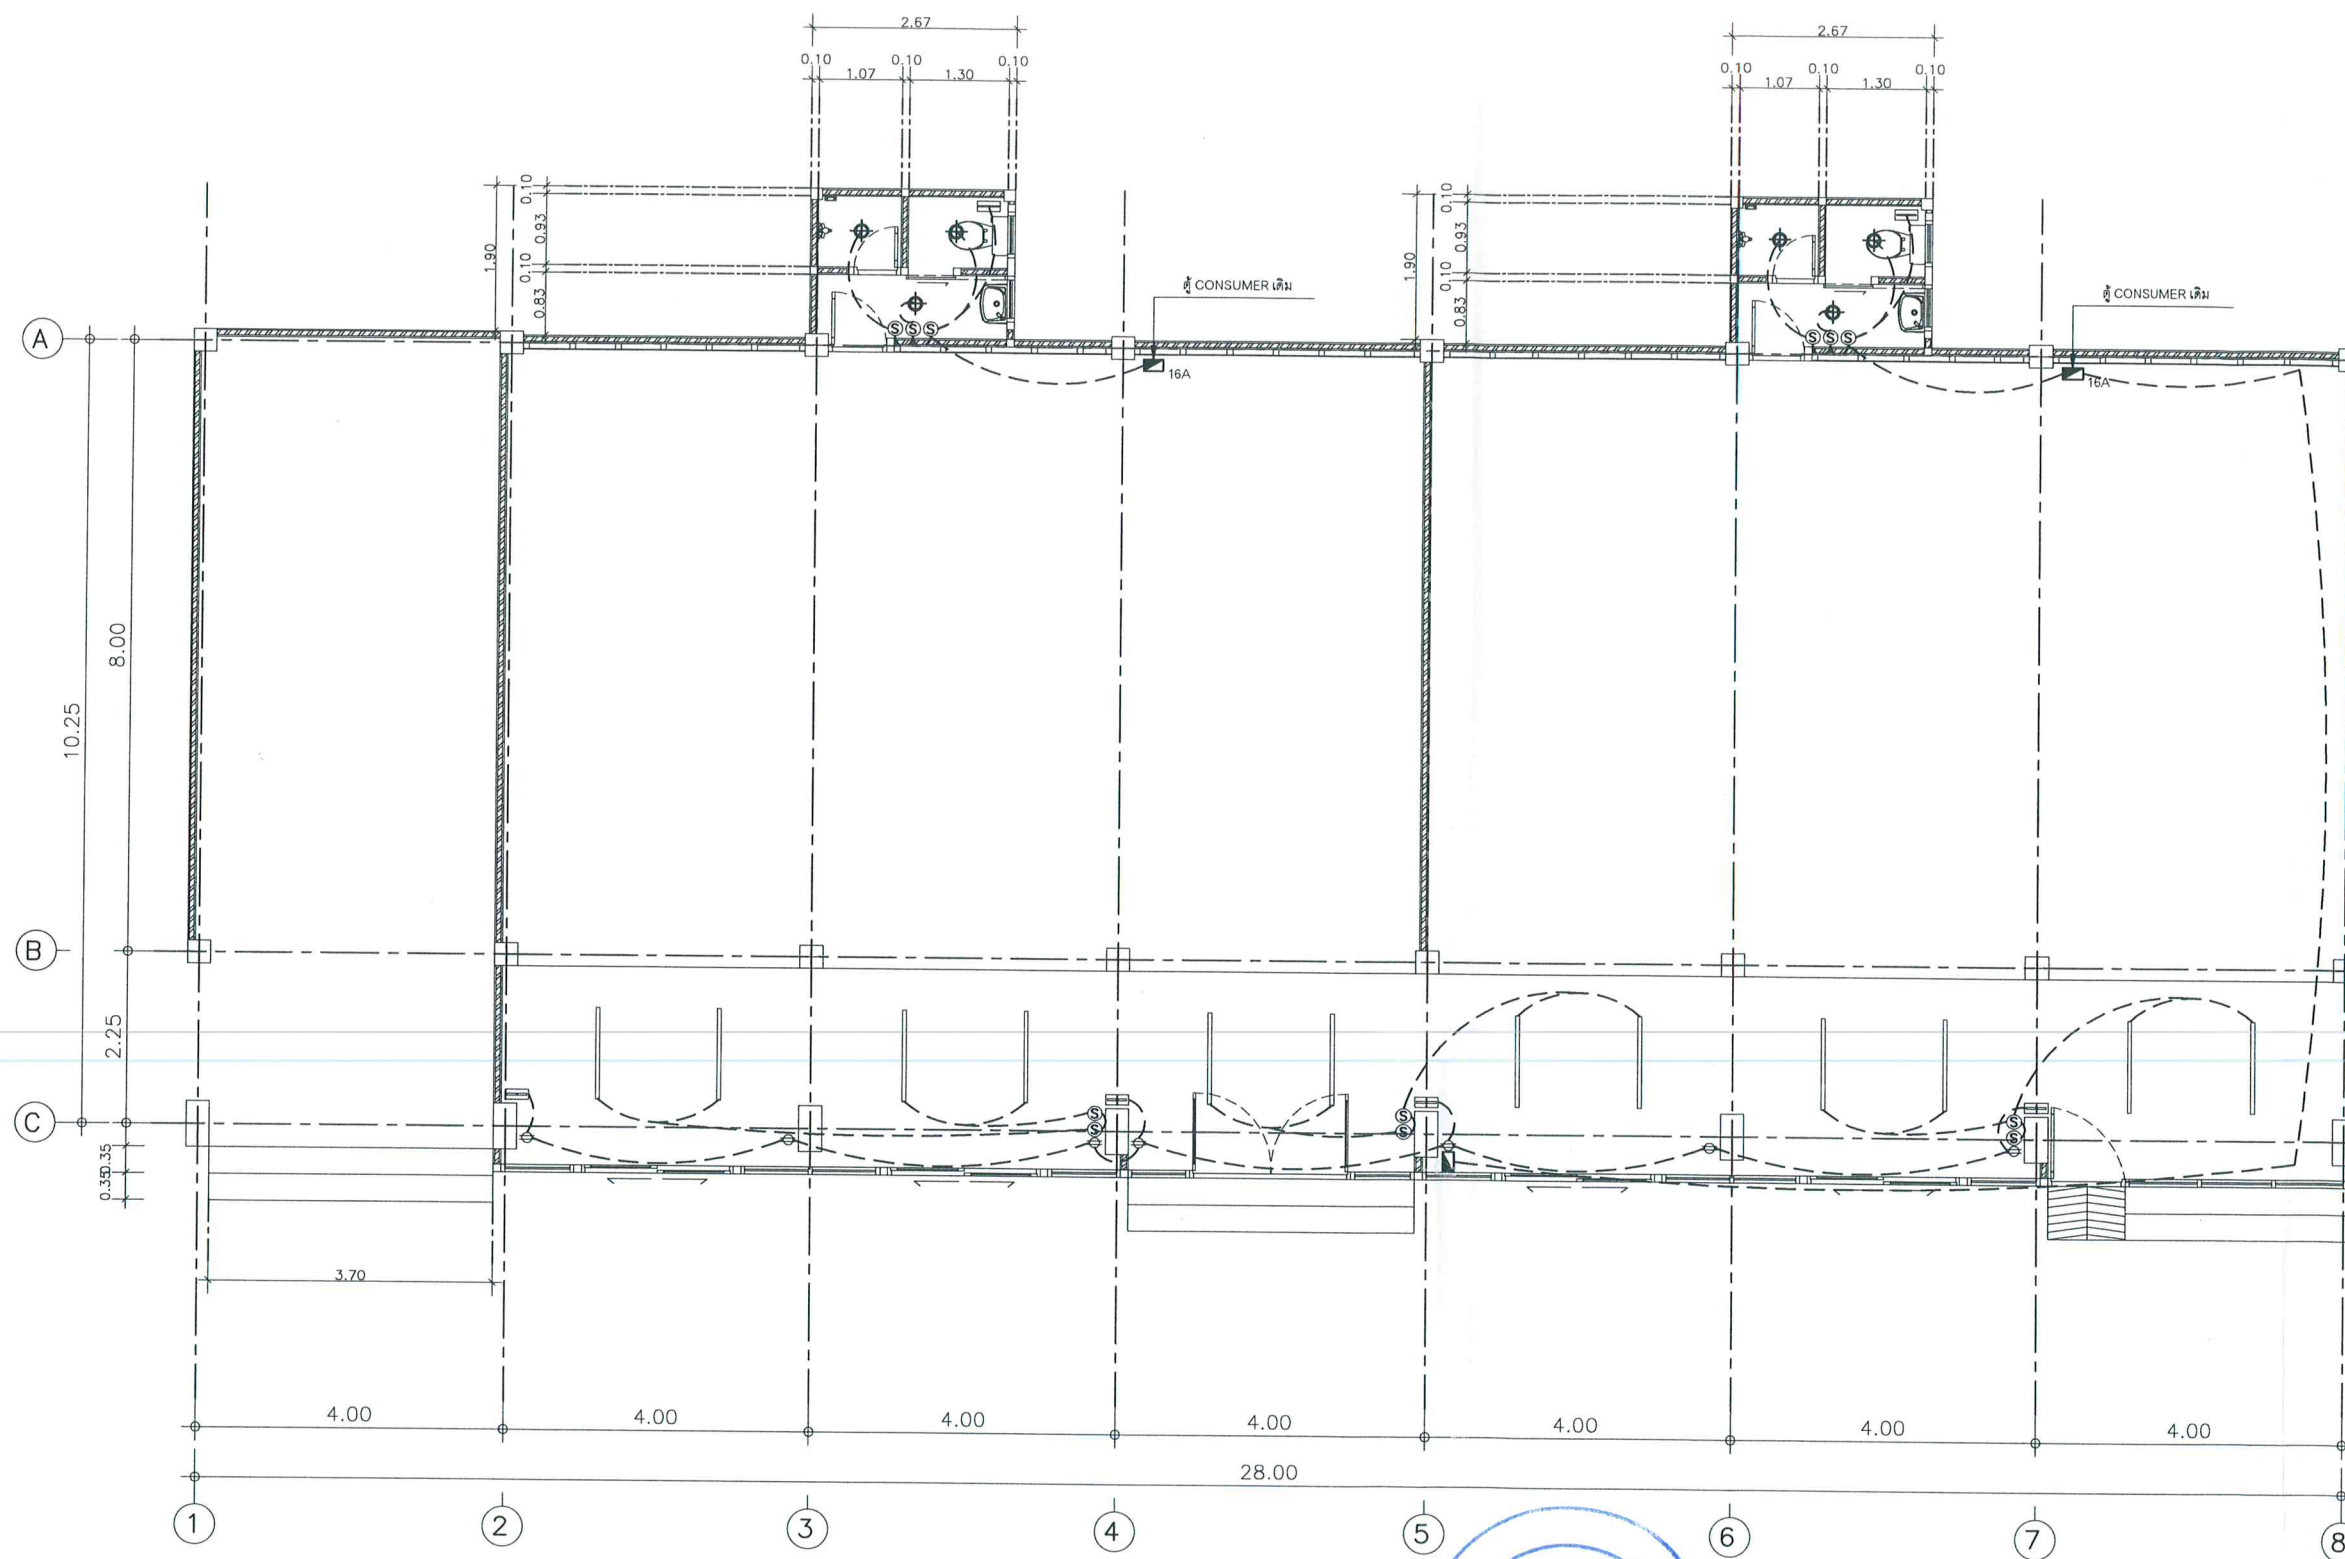

รายการสัญลักษณ์ระบบไฟฟ้า

|   |                                         |
|---|-----------------------------------------|
| Ⓢ | สวิตช์เปิด-ปิด ชนิดฝังผนัง 10 A, 250 V. |
| Ⓛ | ปลั๊กเต้าเสียบ ชนิดฝังผนัง              |
| Ⓢ | ปลั๊กเต้าเสียบ ชนิดฝังผนัง              |
| Ⓢ | หลอด LED ขนาด 7" - 8"                   |
| Ⓢ | WALL LIGHT, LAMP GLS 60W ไฟรั่วด้านนอก  |
| Ⓢ | หลอด LED ฝังฝ้าเพดาน ขนาด 30x120 CM.    |
| Ⓢ | ตู้ CONSUMER 6 ช่อง เมน 50A.            |
| Ⓢ | พัดลมดูดอากาศ                           |
| Ⓢ | พัดลมติดผนัง (แบบตั้งเพื่อเปิด)         |
|   |                                         |
|   |                                         |
Prima Prize co.,ltd.  
บริษัท พรีเม้าไพรซ์ จำกัด

Project name

โครงการ  
ออกแบบอาคารเรียนนักเรียนและอาคาร  
อเนกประสงค์

Location

อาคารประพาสพิพิธภัณฑ์ สถาบันเทคโนโลยีพระจอมเกล้า  
พระนครเหนือ 1 แขวงวังใหม่ เขตปทุมวัน  
กรุงเทพมหานคร

Project owner

สถาบันเทคโนโลยีพระจอมเกล้า  
พระนครเหนือ

Structural engineer

นายปัญญา อรุณดิษฐ์ ราช.13289  
(.....)

Drawing title :

แปลนไฟฟ้า

Scale :

1 : 100

Date :

Drawing by :

นายทศพล อรุณดิษฐ์

E - 01

Drawing Total.

00

No.

16