

# โครงการปรับปรุงทาสีภายนอกอาคารสิทธิผล

LOCATION : 833 ถนน พระราม1 แขวงวังใหม่ เขตปทุมวัน กรุงเทพฯ

OWNER : สถาบันเทคโนโลยีปทุมวัน

ISSUED : Construction  
15 มีนาคม 2566



## ISSUED PACKAGE

- PROJECT STUDY
- PRESENTATION
- PRELIM DESIGN
- DESIGN DEVELOPMENT

- PERMISSION
- EIA SUBMISSION
- TENDER
- CONSTRUCTION

## DRAWING SET


- ARCHITECT
- STRUCTURE
- INTERIOR
- LANDSCAPE









No.	DESCRIPTION	DATE

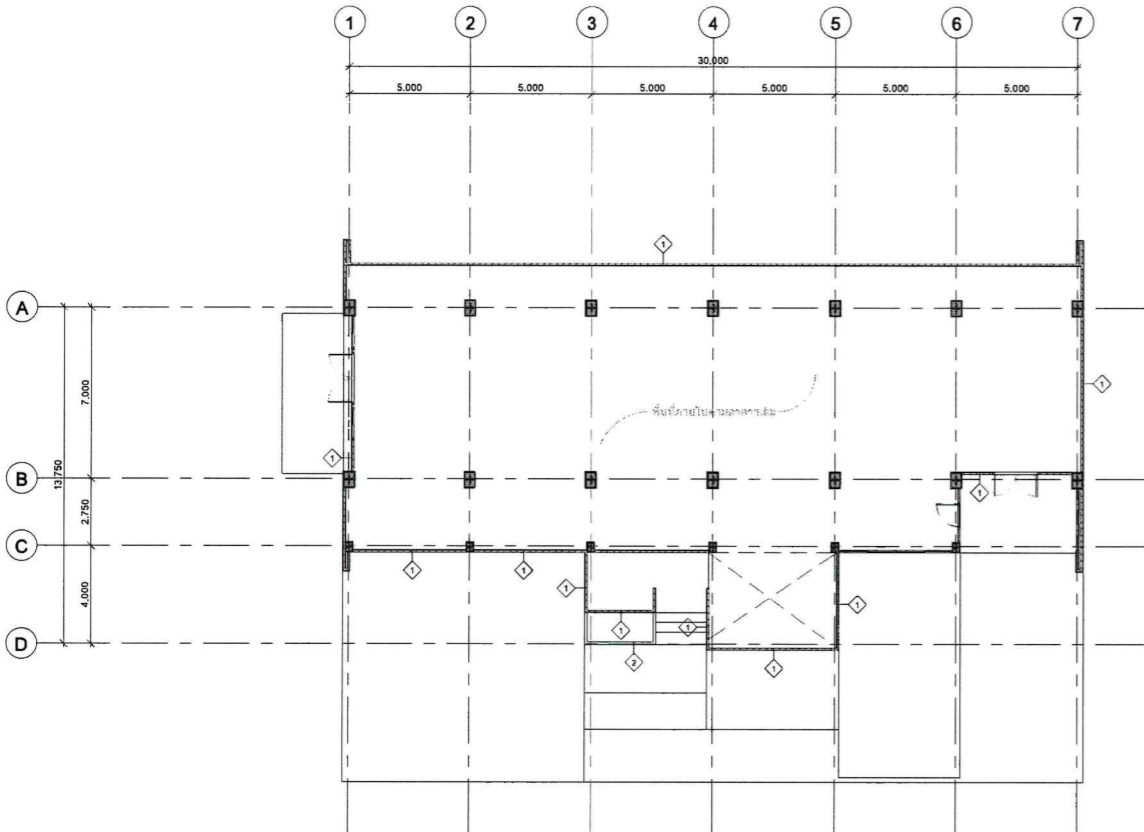

1 ผังพื้นที่ 1  
1 : 150

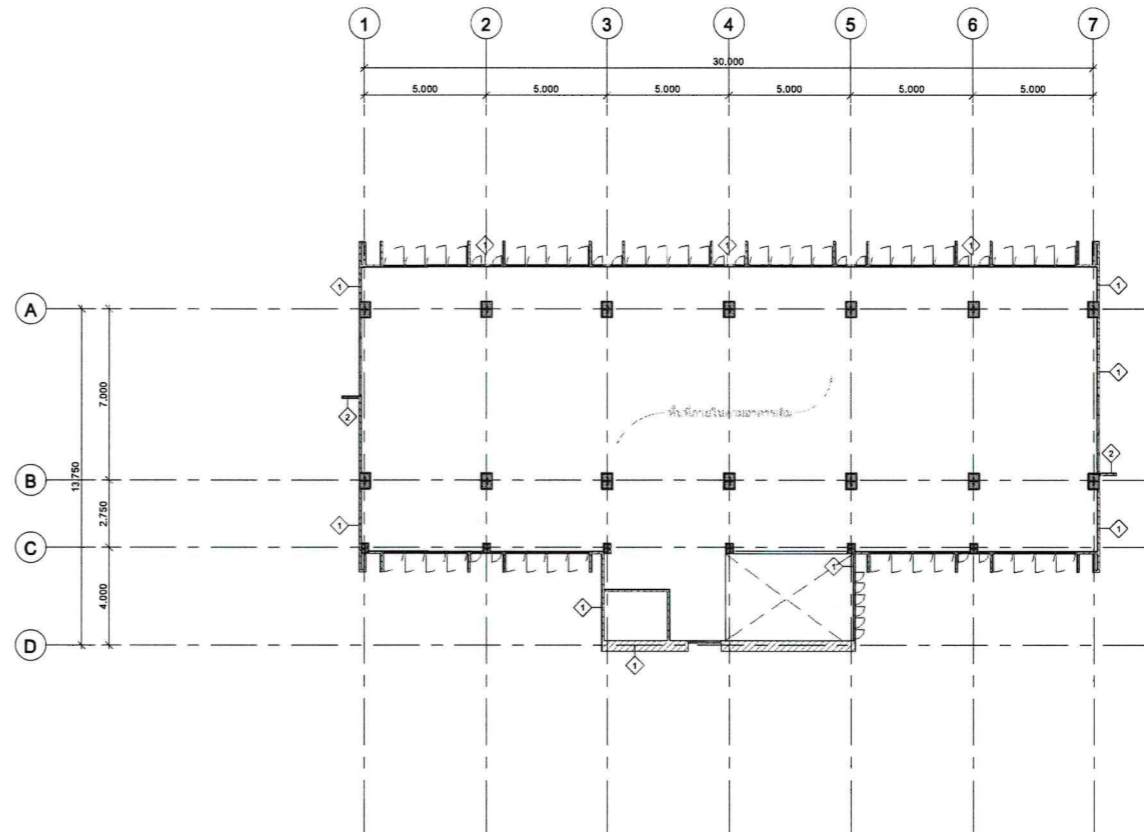

2 ผังพื้นที่ 2  
1 : 150

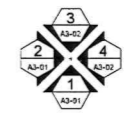

SPEC FLOOR ;  
F1. พื้น ค.ส.ล.เดิม หรือ หลังคา ค.ส.ล.เดิม ,ขอบพื้น ทาสีใหม่ โทนเลือดหมู หรือเทียบเท่า (พร้อมขูดลอก ชีตล้าง ทำความสะอาดผิวปูนเก่า ก่อนทาสีตามมาตรฐานผู้ผลิต )


SPEC WALL ;  
1.ผนังอาคารเดิม (ทาสีใหม่ สีเหลือง อะคริลิกกึ่งเงา ชนิดทาภายนอกสูตรน้ำ 100% มอก.2321-2564 หรือเทียบเท่า พร้อมอุดโป๊วรอยแตกร้าว)  
2.ผนังอาคารเดิม ผนังกรอบหน้าต่าง ,ผนังกันตก (ทาสีใหม่ สีโทนเลือดหมู อะคริลิกกึ่งเงา ชนิดทาภายนอกสูตรน้ำ 100% มอก.2321-2564 หรือเทียบเท่า พร้อมอุดโป๊วรอยแตกร้าว)

SPEC DOOR/WINDOW ;  
1.งานประตู-หน้าต่างอาคาร อลูมิเนียม หรือ เหล็ก เติม (ทาสีใหม่ สีขาวเงาซิง หรือเทียบเท่า)  
2.งานประตูบาน ทาสีเทาโรงงาน หรือเทียบเท่า  
3.งานราวกันตก งานเหล็ก (ทาสีใหม่ สีขาวเงาซิง หรือเทียบเท่า)



REMARK ;  
1.ให้ผู้รับเหมาตรวจสอบหน้างานอีกครั้ง ทั้งพื้นผิวภายนอกและอาคาร  
2.งานเหล็ก เสา เหล็กค้ำ ราวกันตกและโครงหลังคา ให้ผู้รับเหมาตรวจสอบหน้างานอีกครั้ง ทั้งพื้นผิวภายนอกและ  
3.งานประตูหน้าต่าง เหล็ก และ อลูมิเนียม ให้ผู้รับเหมาตรวจสอบหน้างานอีกครั้ง ทั้งพื้นผิวภายนอกและ  
4.งานทาสีภายนอก ขูดลอก ชีตล้าง ทำความสะอาดผิวปูนเก่า สีผนังเดิม ก่อนทาสีตามมาตรฐานผู้ผลิต หรือเทียบเท่า  
5.งานทาสีพื้นและทาสีผนังบนฝ้า 2 ชั้น ตามมาตรฐานผู้ผลิต หรือเทียบเท่า  
6.งานทาสีกันซึมหลังคา และพื้นระบียง ให้ผู้รับเหมาตรวจสอบหน้างานอีกครั้ง ทั้งพื้นผิว ก่อนทาสีตามมาตรฐานผู้ผลิต



No.	DESCRIPTION	DATE

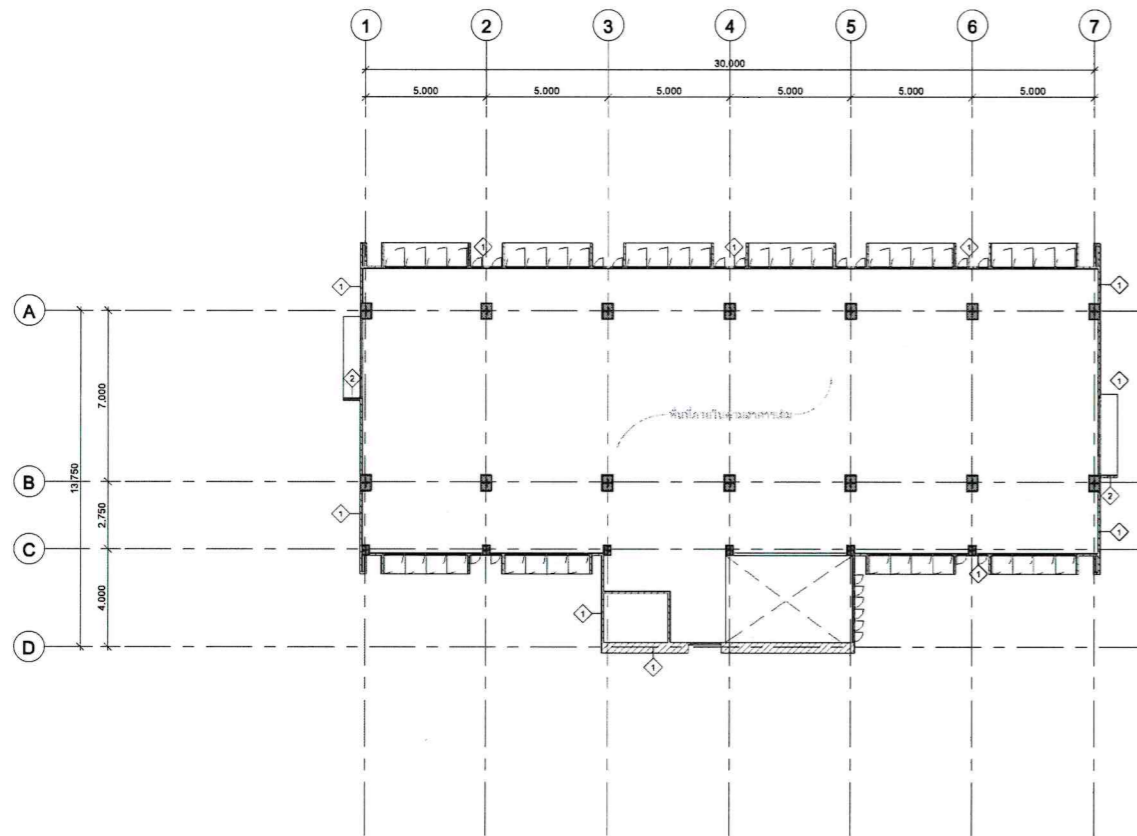

1 ผังพื้นที่ 3  
1 : 150

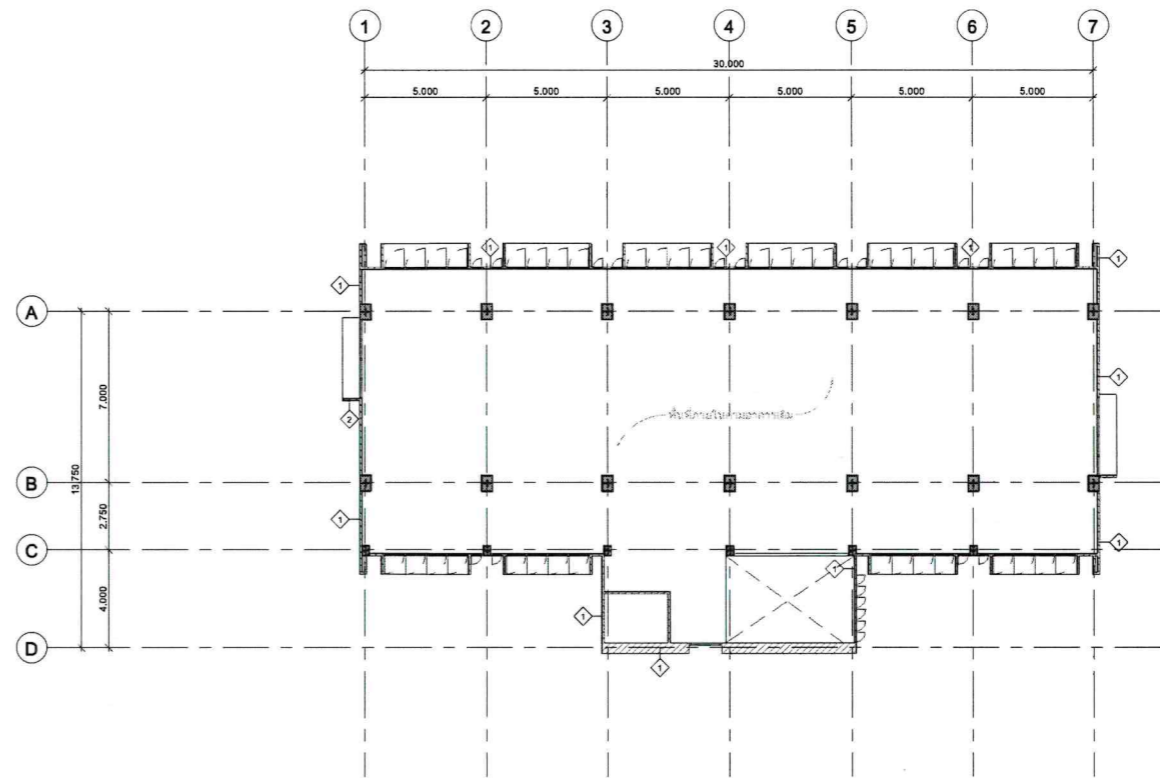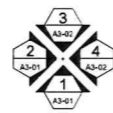

2 ผังพื้นที่ 4  
1 : 150



- SPEC FLOOR :**  
F1. พื้น ค.ส.ล.เดิม หรือ หลังคา ค.ส.ล.เดิม ,ขอบพื้น ทาสีใหม่ โทนเหลืองนุ้ม หรือเทียบเท่า (พร้อมขูดลอก ชีตล้าง ทำความสะอาดผิวปูนเก่า ก่อนทาสีตามมาตรฐานผู้ผลิต )
- SPEC WALL :**  
1.ผนังอาคารเดิม (ทาสีใหม่ สีเหลือง ละคริลิกที่เงา ชนิดทากายมออกสูดน้ำ 100% มอก.2321-2564 หรือเทียบเท่า พร้อมอุดโป๊วรอยแตก)   
2.ผนังอาคารเดิม ผนังกรอบหน้าต่าง ,ผนังกันตก (ทาสีใหม่ สีโทนเหลืองนุ้ม ละคริลิกที่เงา ชนิดทากายมออกสูดน้ำ 100% มอก.2321-2564 หรือเทียบเท่า พร้อมอุดโป๊วรอยแตก)   
3.งานราวกันตก งานเหล็ก (ทาสีใหม่ สีขาวเงา หรือเทียบเท่า)
- SPEC DOOR/WINDOW :**  
1.งานประตู-หน้าต่างอาคาร อลูมิเนียม หรือ เหล็ก เดิม (ทาสีใหม่ สีขาวเงา หรือเทียบเท่า)  
2.งานประตูบาน ทาสีเทาโรงงาน หรือเทียบเท่า  
3.งานราวกันตก งานเหล็ก (ทาสีใหม่ สีขาวเงา หรือเทียบเท่า)
- REMARK :**  
1.ให้ผู้รับเหมาตรวจสอบหน้างานอีกครั้ง ทั้งพื้นผิวภายนอกอาคาร  
2.งานเหล็ก เสา เหล็กค้ำ ราวกันตกและโครงสร้างอื่น ให้ผู้รับเหมาตรวจสอบหน้างานอีกครั้ง ทั้งพื้นผิวภายนอกอาคาร  
3.งานประตูหน้าต่าง เหล็ก และ อลูมิเนียม ให้ผู้รับเหมาตรวจสอบหน้างานอีกครั้ง ทั้งพื้นผิวภายนอกอาคาร  
4.งานทาสีภายนอก ขูดลอก ชีตล้าง ทำความสะอาดผิวปูนเก่า สีเหลืองนุ้ม ก่อนทาสีตามพื้นที่ปูนเก่า 1เที่ยว มอก.1123-2555 ทาสีลงพื้นปูนและหลังจึงทาสีหน้า 2 รอบ ตามมาตรฐานผู้ผลิต หรือเทียบเท่า  
5.งานทาสีผนังหลังคา และพื้นระบียง ให้ผู้รับเหมาตรวจสอบหน้างานอีกครั้ง ทั้งพื้นผิว ก่อนทาสีตามมาตรฐานผู้ผลิต

งานปรับปรุงภายในอาคารสี่ชั้นตึก

LOCATION : 833 ถนน พระราม1 แขวงวังใหม่ เขตปทุมวัน กรุงเทพมหานคร

OWNER :

สถาบันเทคโนโลยีปทุมวัน

TITLE :

ARCHITECTS :

CIVIL & STRUCTURAL ENGINEERS :

ผู้ตรวจการควบคุมและดำเนินการก่อสร้างโครงการ

MECHANICAL & ELECTRICAL ENGINEERS

ELECTRICAL ENGINEERS :

MECHANICAL ENGINEERS :

SANITARY ENGINEERS :

INTERIOR DESIGNER :

LANDSCAPE DESIGNERS :

CHECKED BY : Checker  
DRAWN : พงษ์พัฒน์ สุธงษาวัลย์ทรัพย์

No.	DESCRIPTION	DATE

DRAWING TITLE


ผังหลังคา

DRAWING No.


A2-04

DATE : 15 มีนาคม 2566 SCALE : AS SHOWN

All drawings are the property of Innovative Design & Architecture Co., Ltd. or Above. No drawings are to be used or reproduced without specific permission. All the dimensions are based on figures given. Do not measure by scale.

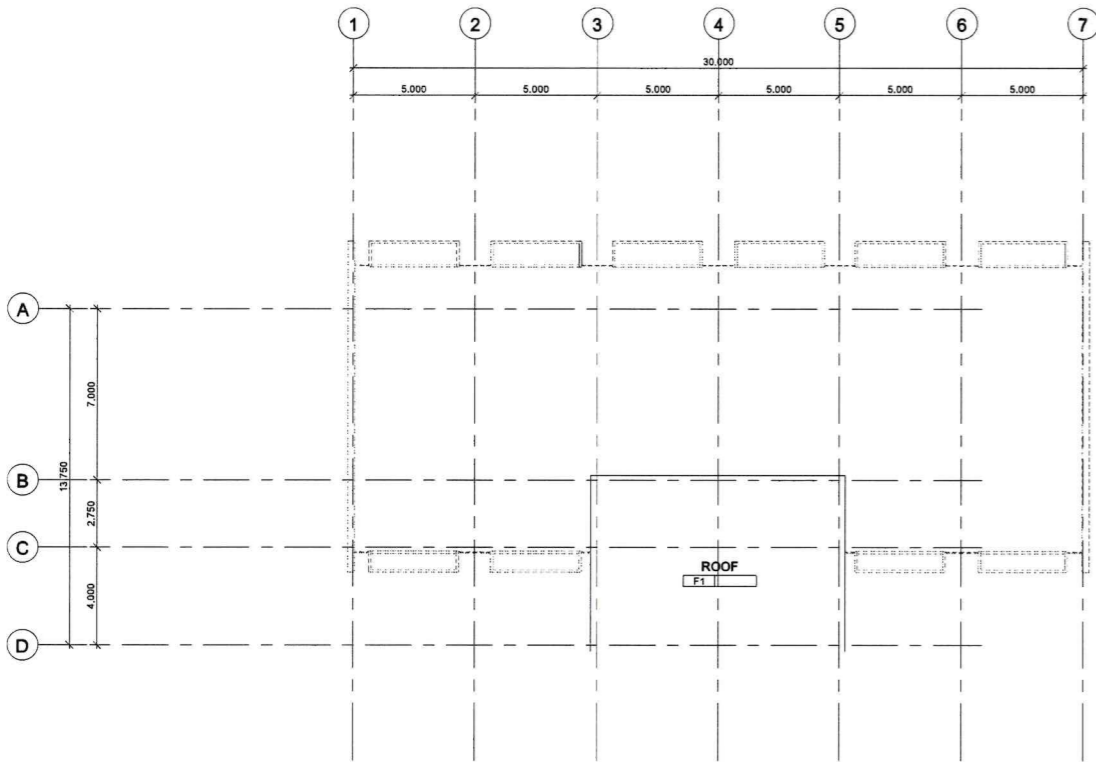

1 ผังหลังคา  
1 : 150

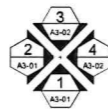

**SPEC FLOOR :**  
 F1. พื้น ค.ส.ล.เดิม หรือ หลังคา ค.ส.ล.เดิม ,ขอบพื้น ทาสีใหม่ โทนเลือดหมู หรือเทียบเท่า (พร้อมขูดลอก ชีตล้าง ทำความสะอาดผิวปูนเก่า ก่อนทาสีตามมาตรฐานผู้ผลิต )

**SPEC WALL :**  
 1.ผนังอาคารเดิม (ทาสีใหม่ สีเหลือง อะคริลิกกึ่งเงา ชนิดทาภายนอกสูดน้ำ 100% มอก.2321-2564 หรือเทียบเท่า พร้อมอุดโป๊วรอยแตกร้าว)  
 2.ผนังอาคารเดิม ผนังกรอบหน้าต่าง ,ผนังกันตก (ทาสีใหม่ สีโทนเลือดหมู อะคริลิกกึ่งเงา ชนิดทาภายนอกสูดน้ำ 100% มอก.2321-2564 หรือเทียบเท่า พร้อมอุดโป๊วรอยแตกร้าว)

**SPEC DOOR/WINDOW :**  
 1.งานประตู-หน้าต่างอาคาร อลูมิเนียม หรือ เหล็ก เดิม (ทาสีใหม่ สีขาวเงาหรือเทียบเท่า)  
 2.งานประตูปาน ทาสีเทารองงาน หรือเทียบเท่า  
 3.งานราวกันตก งานเหล็ก (ทาสีใหม่ สีขาวเงาหรือเทียบเท่า)

**REMARK :**  
 1.ให้ผู้รับเหมาตรวจสอบหน้างานอีกครั้ง ทั้งพื้นผิวภายนอกและอาคาร  
 2.งานเหล็ก เสา เหล็กค้ำ ราวกันตกและโครงหลังคา ให้ผู้รับเหมาตรวจสอบหน้างานอีกครั้ง ทั้งพื้นผิวภายนอกและ  
 3.งานประตูปานต่าง เหล็ก และ อลูมิเนียม ให้ผู้รับเหมาตรวจสอบหน้างานอีกครั้ง ทั้งพื้นผิวภายนอกและ  
 4.งานทาสีภายนอก ขูดลอก ชีตล้าง ทำความสะอาดผิวปูนเก่า สีผนังเดิม ก่อนทาสีผนังปูนเก่า 1เที่ยว มอก.1123-2555 ทาสีผนังปูนและทาสีสีทับผนังเก่า 2 รอบ ตามมาตรฐานผู้ผลิต หรือเทียบเท่า  
 5.งานทาสีกันซึมหลังคา และพื้นระเบียง ให้ผู้รับเหมาตรวจสอบหน้างานอีกครั้ง ทั้งพื้นผิว ก่อนทาสีตามมาตรฐานผู้ผลิต



ผู้ตรวจสอบงานออกแบบและควบคุมการก่อสร้างอาคารพาณิชย์

MECHANICAL & ELECTRICAL ENGINEERS

ELECTRICAL ENGINEERS :

MECHANICAL ENGINEERS :

SANITARY ENGINEERS :

INTERIOR DESIGNER :

LANDSCAPE DESIGNERS :

CHECKED BY : Checker  
DRAWN : ทรัพย์วิมล สุกคำคำณิชากรีย์

No.	DESCRIPTION	DATE


DRAWING TITLE

รูปด้าน 1,2

DRAWING No.  
**A3-01**

DATE : 15 มิถุนายน 2566 SCALE : AS SHOWN

All drawings are the property of Innovation Design & Architecture Co., Ltd. or Above. Mentioned firm And not to be used or reproduced without specific permission. All the dimensions are based on figures given. Do not measure by scale.

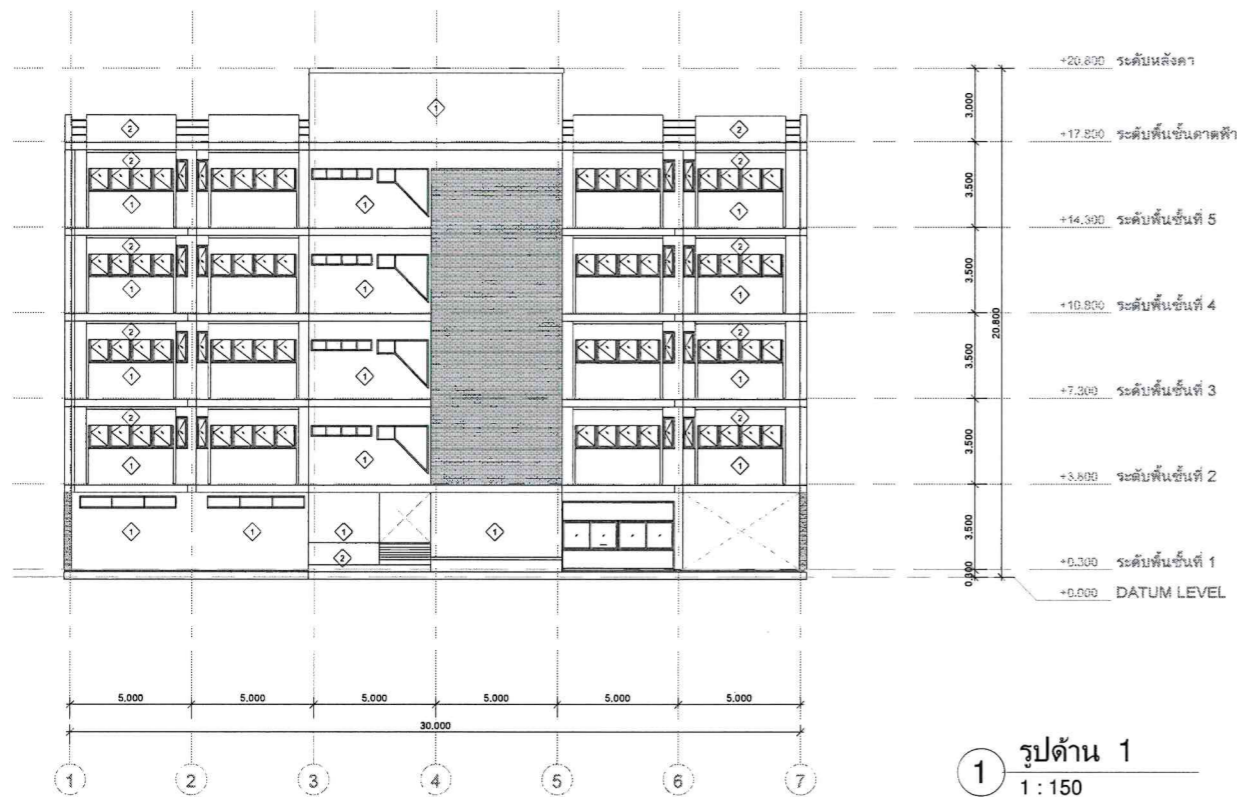


1 รูปด้าน 1  
1 : 150



2 รูปด้าน 2  
1 : 150

- SPEC FLOOR ;**  
F1.พื้น ค.ส.ล.เดิม หรือ หลังคา ค.ส.ล.เดิม ,ขอบพื้น ทาสีใหม่ โทนสีเลือกหมุย หรือเทียบเท่า (พร้อมขูดลอก ขัดล้าง ทำความสะอาดผิวปูนเก่า ก่อนทาสีตามมาตรฐานผู้ผลิต )
- SPEC WALL ;**  
1.ผนังอาคารเดิม (ทาสีใหม่ สีเหลือง อะคริลิกกึ่งเงา ชนิดทาภายนอกเกรดน้ำ 100% มอก.2321-2564 หรือเทียบเท่า พร้อมอุดโป๊วรอยแตกกร้าว)  
2.ผนังอาคารเดิม ผนังกรอบหน้าต่าง ,ผนังกันตก (ทาสีใหม่ สีโทนสีเลือกหมุย อะคริลิกกึ่งเงา ชนิดทาภายนอกเกรดน้ำ 100% มอก.2321-2564 หรือเทียบเท่า พร้อมอุดโป๊วรอยแตกกร้าว)
- SPEC DOOR/WINDOW ;**  
1.งานประตู-หน้าต่างอาคาร อลูมิเนียม หรือ เหล็ก เติม (ทาสีใหม่ สีขาวเงาซัง หรือเทียบเท่า)  
2.งานประตูบาน ทำสีเทาโรงงาน หรือเทียบเท่า  
3.งานราวกันตก งานเหล็ก (ทาสีใหม่ สีขาวเงาซัง หรือเทียบเท่า)
- REMARK ;**  
1.ให้ผู้รับเหมาตรวจสอบหน้างานอีกครั้ง ทั้งพื้นผิวภายนอกและอาคาร  
2.งานเหล็ก เสา เหล็กค้ำ ราวกันตกและโครงหลังคา ให้ผู้รับเหมาตรวจสอบหน้างานอีกครั้ง ทั้งพื้นผิวภายนอกและ  
3.งานประตูหน้าต่าง เหล็ก และ อลูมิเนียม ให้ผู้รับเหมาตรวจสอบหน้างานอีกครั้ง ทั้งพื้นผิวภายนอกและ  
4.งานทาสีภายนอก ขูดลอก ขัดล้าง ทำความสะอาดผิวปูนเก่า สีใหม่เดิม ก่อนทารองพื้นปูนเก่า 1เก็บว มอก.1123-2555 ทาสีรองพื้นปูนและทาสีจริงทับหน้า 2 รอบ ตามมาตรฐานผู้ผลิต หรือเทียบเท่า  
5.งานทาสีผนังหลังคา และพื้นระบียง ให้ผู้รับเหมาตรวจสอบหน้างานอีกครั้ง ทั้งพื้นผิว ก่อนทาสีตามมาตรฐานผู้ผลิต

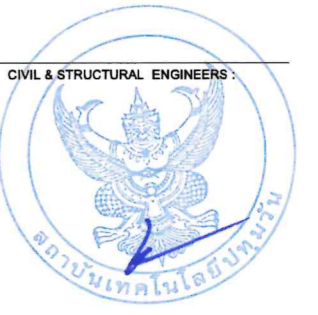

ผู้ตรวจงานออกแบบและก่อสร้างอาคารวิศวกรรมโยธา

MECHANICAL & ELECTRICAL ENGINEERS

ELECTRICAL ENGINEERS :

MECHANICAL ENGINEERS :

SANITARY ENGINEERS :

INTERIOR DESIGNER :

LANDSCAPE DESIGNERS :

CHECKED BY : Checker  
DRAWN : พงษ์วิวัฒน์ ศึกษานอกอาคารกสิพัฒ

No.	DESCRIPTION	DATE


DRAWING TITLE

รูปด้าน 3,4


DRAWING No. A3-02

DATE : 15 มีนาคม 2566 SCALE : AS SHOWN

All drawings are the property of Innovation Design & Architecture Co., Ltd. or Above. Mentioned firm And not to be used or reproduced without specific permission. All the dimensions are based on figures given. Do not measure by scale.

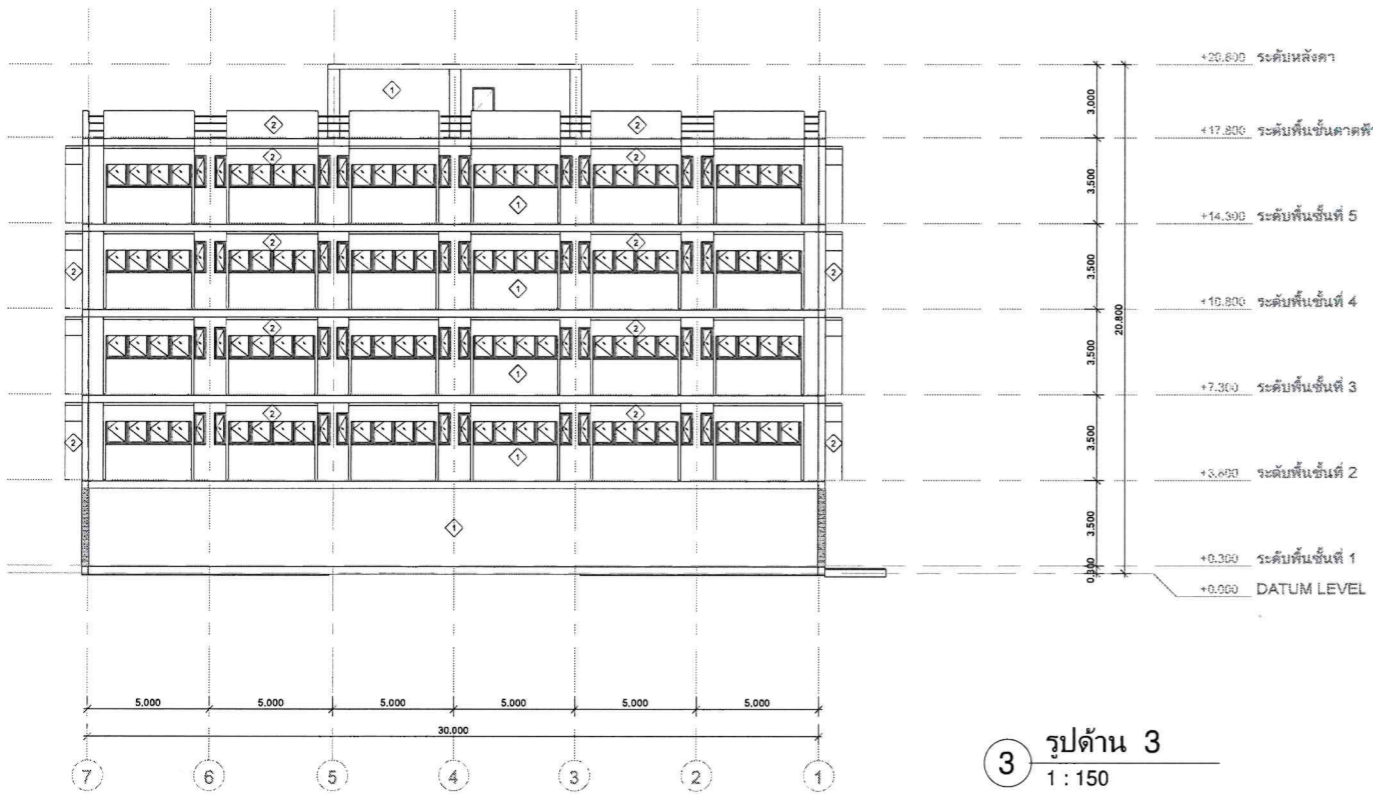

3 รูปด้าน 3  
1 : 150

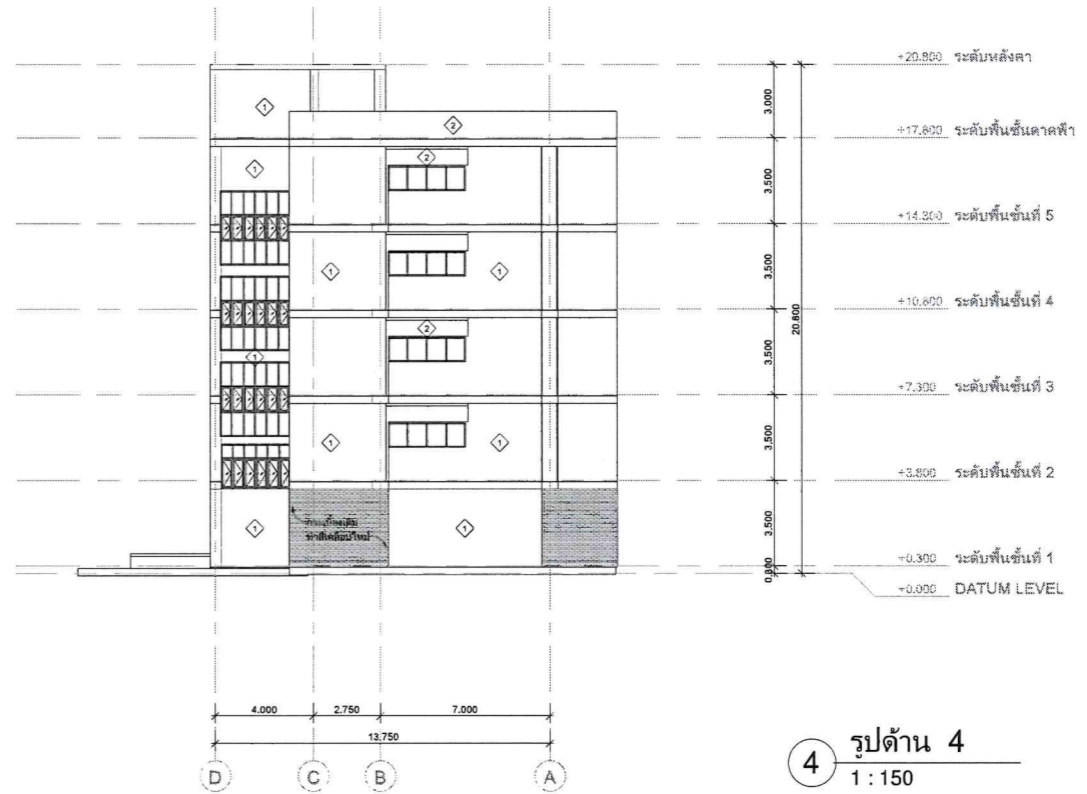

4 รูปด้าน 4  
1 : 150

- SPEC FLOOR ;**  
F1. พื้น ค.ส.ล.เดิม หรือ หลังคา ค.ส.ล.เดิม ,ขอบพื้น ทรายใหม่ โทนเลือกหมู หรือเทียบเท่า (พร้อมชุดลอก ขัดล้าง ทำความสะอาดผิวปูนเก่า ก่อนทาสีตามมาตรฐานผู้ผลิต )
- SPEC WALL ;**  
1.ผนังอาคารเดิม (ทาสีใหม่ สีเหลือง อะคริลิกกึ่งเงา ชนิดทาภายนอกสูตรน้ำ 100% มอก.2321-2564 หรือเทียบเท่า พร้อมชุดโป๊วรอยแตก ร้าว)  
2.ผนังอาคารเดิม ผนังกรอบหน้าต่าง ,ผนังกันตก (ทาสีใหม่ สีโทนเลือกหมู อะคริลิกกึ่งเงา ชนิดทาภายนอกสูตรน้ำ 100% มอก.2321-2564 หรือเทียบเท่า พร้อมชุดโป๊วรอยแตก ร้าว)
- SPEC DOOR/WINDOW ;**  
1.งานประตูหน้าต่างอาคาร อนุมัติเดิม หรือ เหล็ก เดิม (ทาสีใหม่ สีขาวเงาซัง หรือเทียบเท่า)  
2.งานประตูบาน ทำสีเทาโรงงาน หรือเทียบเท่า  
3.งานราวกันตก งานเหล็ก (ทาสีใหม่ สีขาวเงาซัง หรือเทียบเท่า)
- REMARK ;**  
1.ให้ผู้รับเหมาตรวจสอบหน้างานอีกที ทั้งพื้นผิวภายนอกอาคาร  
2.งานเหล็ก เสา เหล็กค้ำ ราวกันตกและโครงหลังคา ให้ผู้รับเหมาตรวจสอบหน้างานอีกที ทั้งพื้นผิวภายนอกอาคาร  
3.งานประตูหน้าต่าง เหล็ก และ อนุมัติเดิม ให้ผู้รับเหมาตรวจสอบหน้างานอีกที ทั้งพื้นผิวภายนอกอาคาร  
4.งานทาสีภายนอก ชุดลอก ขัดล้าง ทำความสะอาดผิวปูนเก่า สีใหม่เดิม ก่อนทาสีต้องทึบเก่า 1เก็บมา มอก.1123-2555 ทาสีรองพื้นปูนและทาสีจริงทับหน้า 2 รอบ ตามมาตรฐานผู้ผลิต หรือเทียบเท่า  
5.งานทาสีผนังหลังคา และพื้นระบียง ให้ผู้รับเหมาตรวจสอบหน้างานอีกที ทั้งพื้นผิว ก่อนทาสีตามมาตรฐานผู้ผลิต



PROJECT No. \_\_\_\_\_

งานปรับปรุงภายในอาคารพาณิชย์

LOCATION : 833 ถนน พระราม 1 แขวงวังใหม่ เขตปทุมวัน กรุงเทพมหานคร


OWNER :

สถาบันเทคโนโลยีปทุมวัน

TITLE :

ARCHITECTS :

CIVIL & STRUCTURAL ENGINEERS :

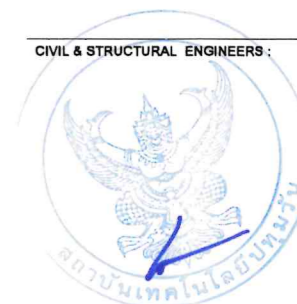

ผู้ควบคุมงานและออกแบบสถาปัตย์ของวิศวกรโยธา

MECHANICAL & ELECTRICAL ENGINEERS

ELECTRICAL ENGINEERS :

MECHANICAL ENGINEERS :

SANITARY ENGINEERS

INTERIOR DESIGNER :

LANDSCAPE DESIGNERS :

CHECKED BY : Checker

DRAWN : ชาญวิทย์ สกลคำณิการักษ์

Construction

No.	DESCRIPTION	DATE


DRAWING TITLE

3D VIEW

A4-01

DATE : 15 ธันวาคม 2566 SCALE : AS SHOWN

All drawings are the property of Innovative Design & Architecture Co., Ltd. or Above. Mentioned firm and not to be used or reproduced without specific permission. All the dimensions are based on figure given. Do not measure by scale.

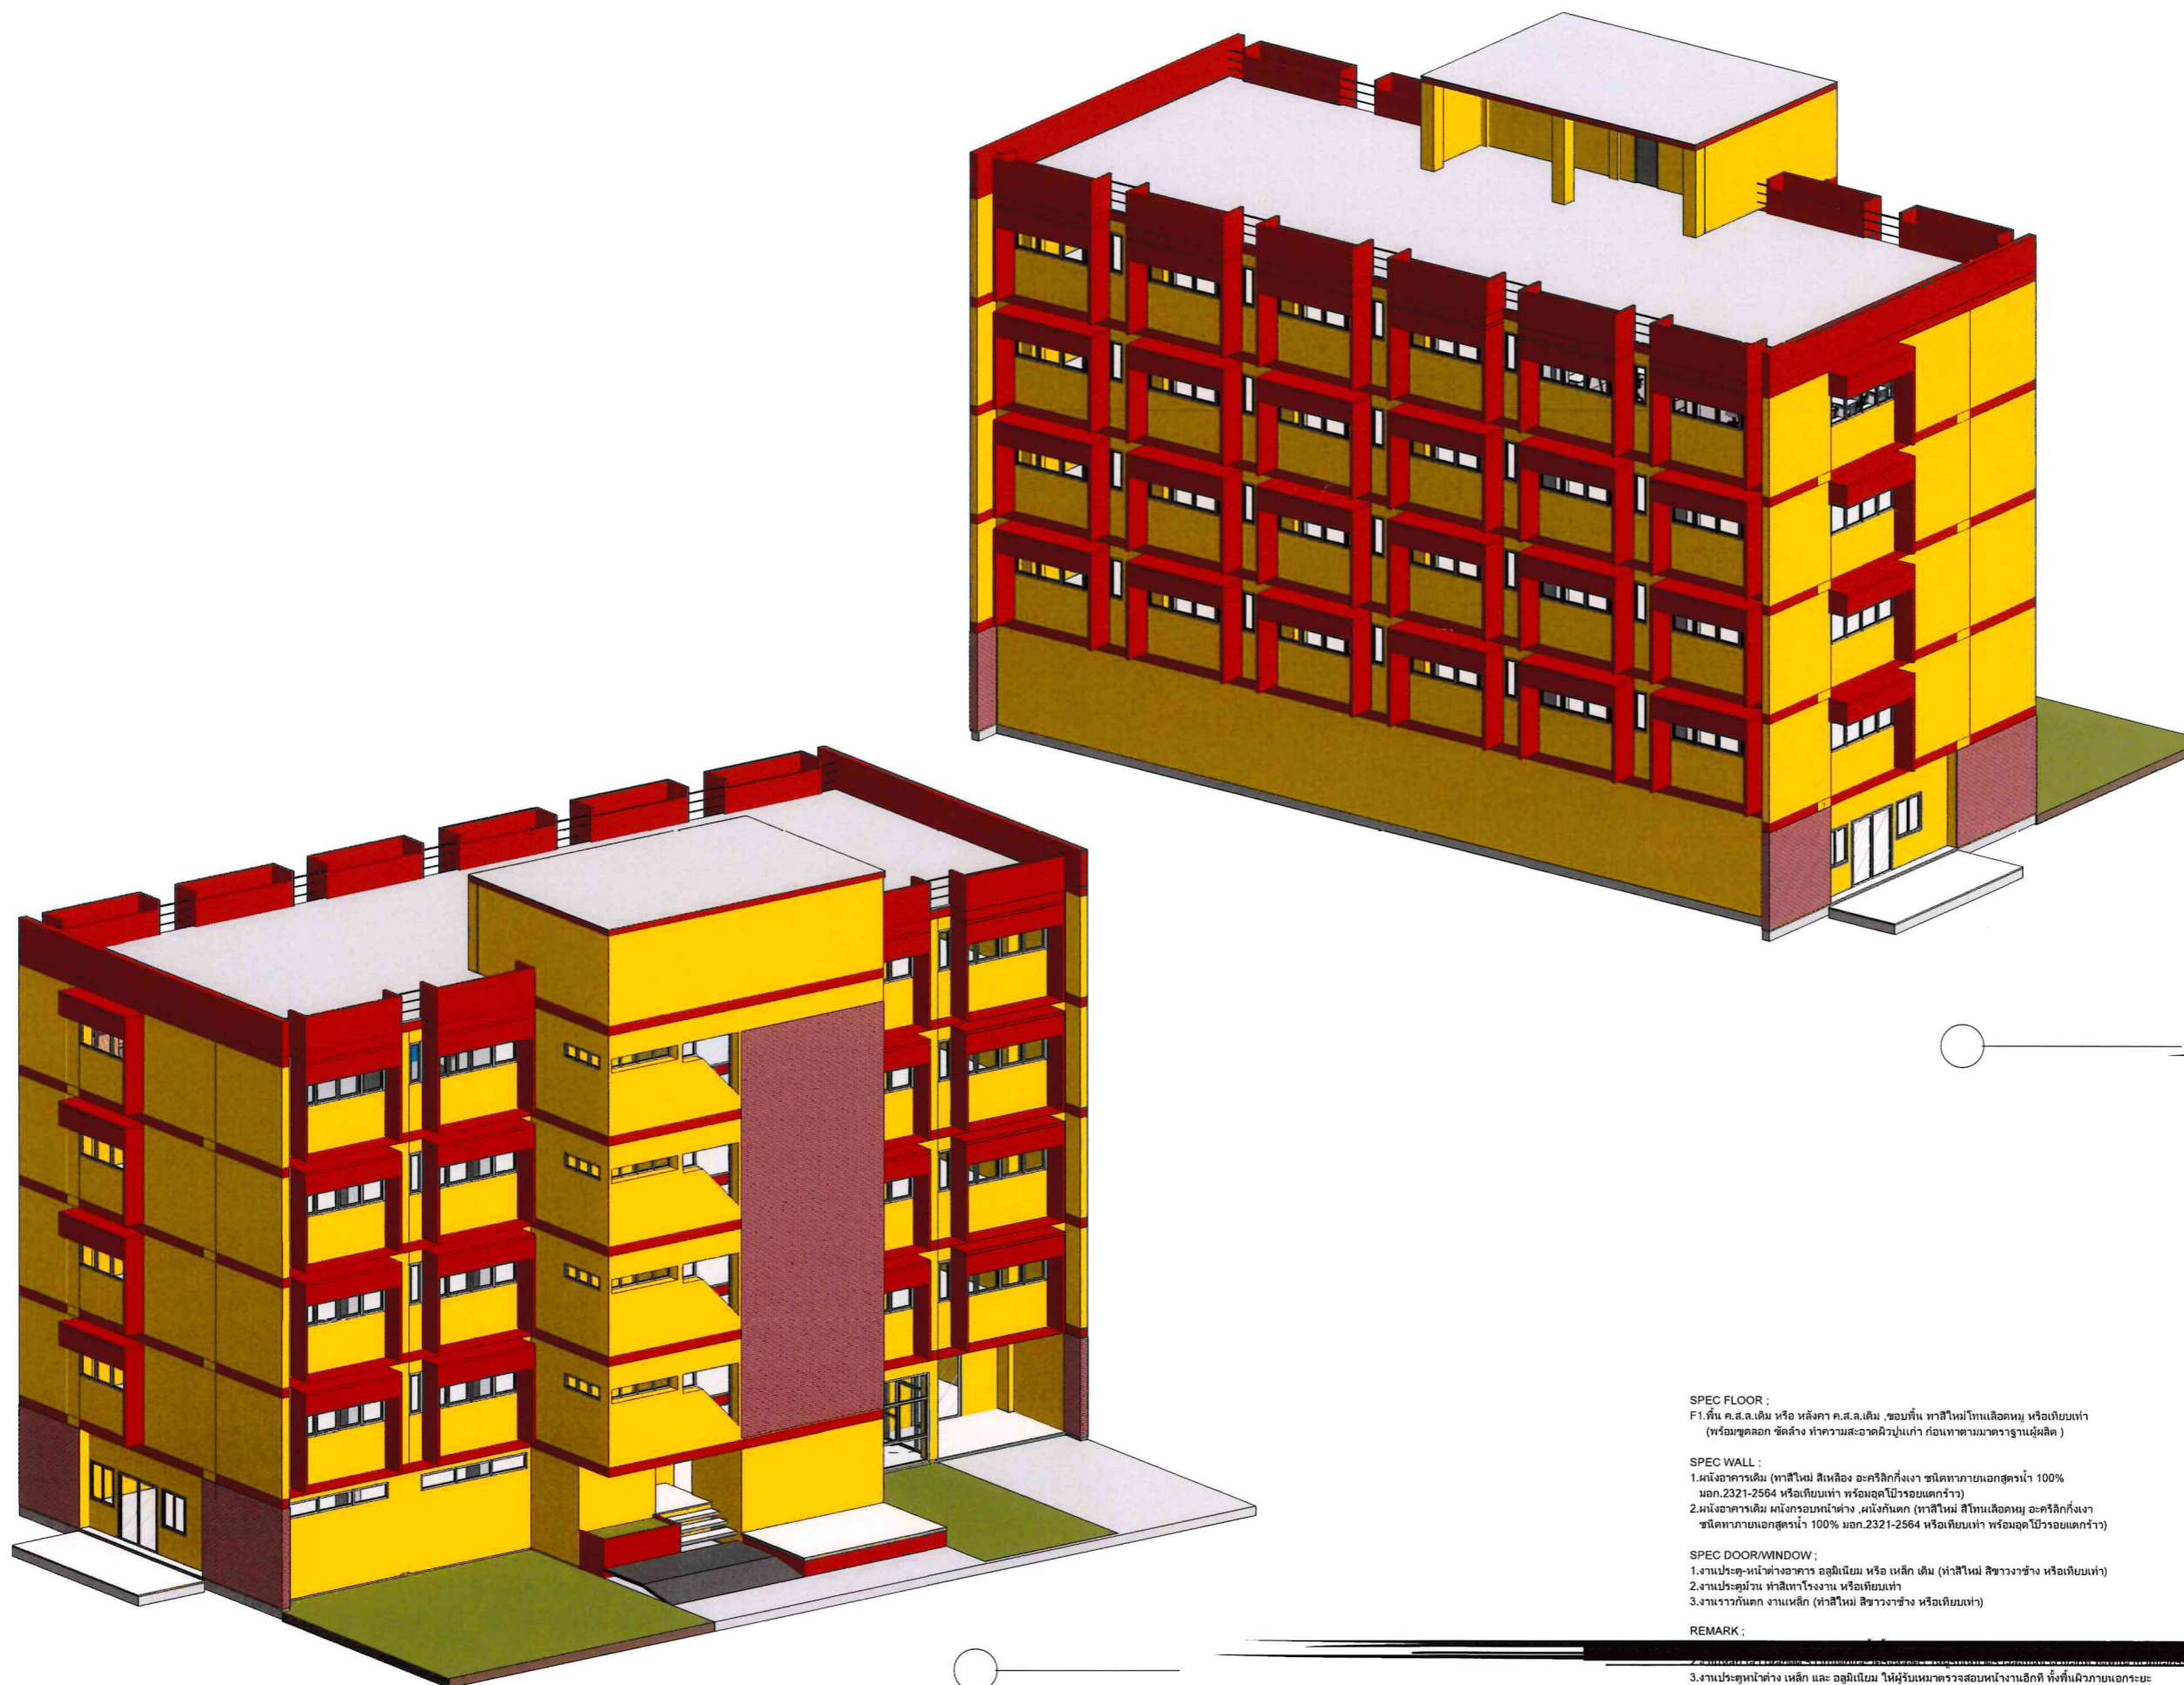

SPEC FLOOR :  
F1. พื้น ค.ส.ล.เดิม หรือ หลังคา ค.ส.ล.เดิม ,ขอบพื้น ทาสีใหม่โทนเหลืองนวล หรือเขียวเทา (พร้อมชุดลอก ขัดล้าง ทำความสะอาดผิวปูนเก่า ก่อนเทหาคตามาตรฐานผู้ผลิต )

SPEC WALL :  
1.ผนังอาคารเดิม (ทาสีใหม่ สีเหลือง อะคริลิกกึ่งเงา ชนิดทากายเบสอุดสีน้ำ 100% มอก.2321-2564 หรือเขียวเทา พร้อมชุดโลกรว้าง)  
2.ผนังอาคารเดิม ผนังกรอบหน้าต่าง ,ผนังกันตก (ทาสีใหม่ สีโทนเหลืองนวล อะคริลิกกึ่งเงา ชนิดทากายเบสอุดสีน้ำ 100% มอก.2321-2564 หรือเขียวเทา พร้อมชุดโลกรว้าง)

SPEC DOOR/WINDOW :  
1.งานประตู-หน้าต่างอาคาร อลูมิเนียม หรือ เหล็ก เติม (ทาสีใหม่ สีขาวเงาหรือเขียวเทา)  
2.งานประตู-หน้าต่าง สีเทาโรงงาน หรือเขียวเทา  
3.งานราวกันตก งานเหล็ก (ทาสีใหม่ สีขาวเงาหรือเขียวเทา)

REMARK :

- งานประตูหน้าต่าง เหล็ก และ อลูมิเนียม ให้ผู้รับเหมารตรวจสอบหน้างานอีกครั้ง ที่ทั้งในบริเวณและระยะ
- งานทาสีภายนอก ชุดลอก ขัดล้าง ทำความสะอาดผิวปูนเก่า สิ้นเงาเดิม ก่อนทาสีใหม่ที่ปูนเก่า เทียบ มอก.1123-2555
- ทาสีรองพื้นและทาสีจริงทับหน้า 2 รอบ ตามมาตรฐานผู้ผลิต หรือเขียวเทา
- งานทาสีเชิงหลังคา และที่ระเบียง ให้ผู้รับเหมารตรวจสอบหน้างานอีกครั้ง ทั้งที่ในผิว ก่อนเทหาคตามาตรฐานผู้ผลิต

PROJECT No. \_\_\_\_\_

งานรับฟังความคิดเห็นอาคารพาณิชย์

LOCATION : 833 ถนน พระราม 1 แขวง ราชโขนง เขตปทุมวัน กรุงเทพมหานคร

OWNER :

สถาบันเทคโนโลยีปทุมวัน

TITLE :

ARCHITECTS :

CIVIL & STRUCTURAL ENGINEERS :



ผู้กำหนดงานออกแบบและดำเนินการก่อสร้างอาคาร

MECHANICAL & ELECTRICAL ENGINEERS

ELECTRICAL ENGINEERS :

MECHANICAL ENGINEERS :

SANITARY ENGINEERS :

INTERIOR DESIGNER :

LANDSCAPE DESIGNERS :

CHECKED BY : Checker  
DRAWN : พญารัตน์ สุกคำเต็มทรัพย์

Construction		
No.	DESCRIPTION	DATE

DRAWING TITLE



3D VIEW

DRAWING No.

A4-02

DATE : 15 มีนาคม 2566 SCALE : AS SHOWN

All drawings are the property of Innovative Design & Architecture Co., Ltd. or Above. Mentioned firm name not to be used or reproduced without specific permission. All the dimensions are based on figure given. Do not measure by scale.

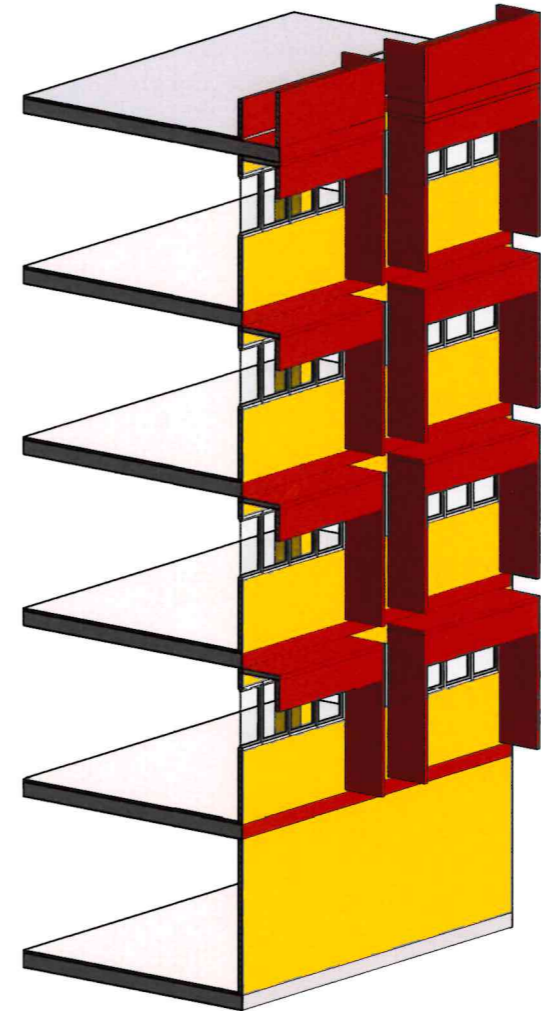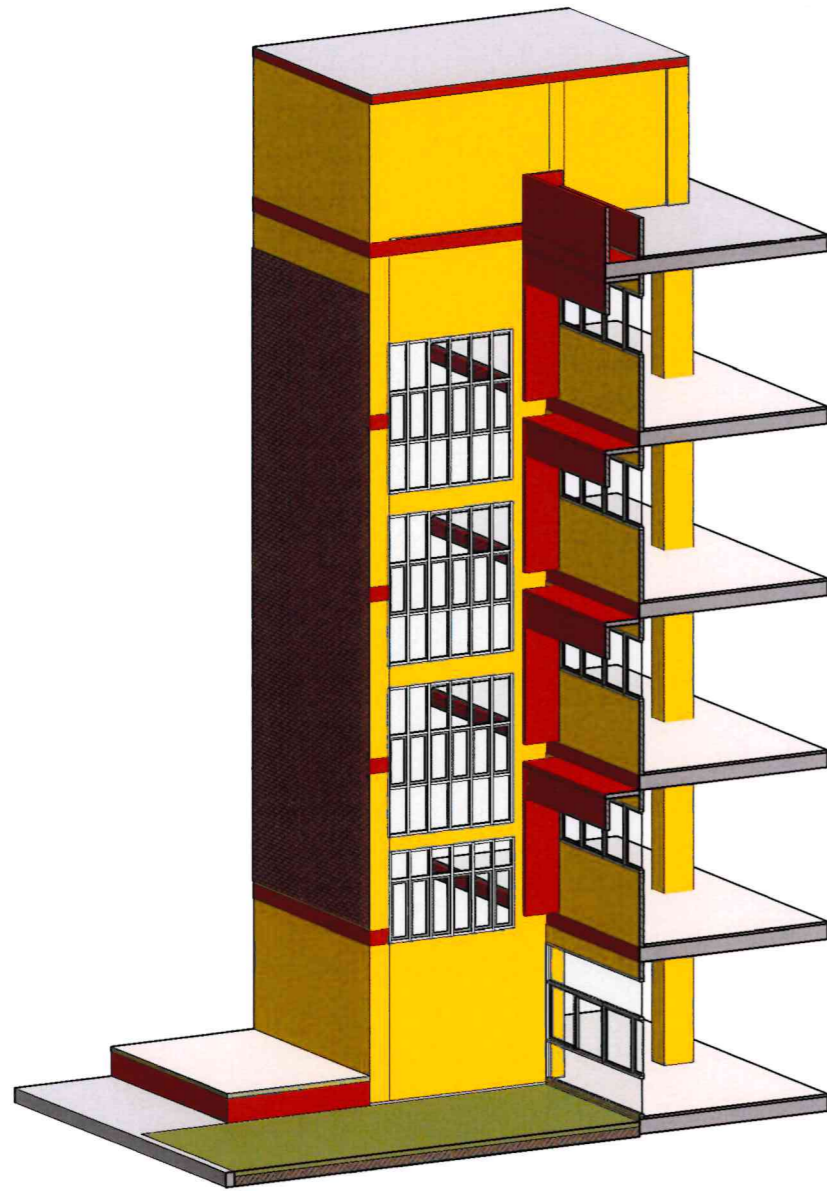

SPEC FLOOR :  
F1. พื้น ค.ส.ล.เดิม หรือ หลังคา ค.ส.ล.เดิม ,ขอบพื้น ทาสีใหม่โทนเหลืองหรือเขียวเทา (พร้อมซุกลอก ขัดล้าง ทำความสะอาดผิวปูนเก่า ก่อนเทตามมาตรฐานผู้ผลิต )

SPEC WALL :  
1.ผนังอาคารเดิม (ทาสีใหม่ สีเหลือง อะคริลิกกึ่งเงา ชนิดทากายเอกสูตรน้ำ 100% มอก.2321-2564 หรือเขียวเทา พร้อมลุดโป๊วรอยแตกร้าว)  
2.ผนังอาคารเดิม ผนังกรอบหน้าต่าง ,ผนังกั้นคอก (ทาสีใหม่ สีโทนเหลือง อะคริลิกกึ่งเงา ชนิดทากายเอกสูตรน้ำ 100% มอก.2321-2564 หรือเขียวเทา พร้อมลุดโป๊วรอยแตกร้าว)

SPEC DOOR/WINDOW :  
1.งานประตู-หน้าต่างอาคาร อลูมิเนียม เหล็ก เติม (ทาสีใหม่ สีขาวเงาหรือเขียวเทา)  
2.งานประตูบาน ทาสีเทาโรงงาน หรือเขียวเทา  
3.งานราวกันตก งานเหล็ก (ทาสีใหม่ สีขาวเงาหรือเขียวเทา)

REMARK :  
1.ให้ผู้รับเหมาตรวจสอบงานเหล็กที่ ทั้งพื้นผิวภายนอกและอาคาร  
2.งานเหล็ก เสา เหล็กค้ำ ราวกันตกและโครงสร้างอื่น ให้ผู้รับเหมาตรวจสอบงานเหล็กที่ ทั้งพื้นผิวภายนอกและอาคาร  
3.งานประตูหน้าต่าง เหล็ก และ อลูมิเนียม ให้ผู้รับเหมาตรวจสอบงานเหล็กที่ ทั้งพื้นผิวภายนอกและอาคาร  
4.งานทาสีภายนอก ซุกลอก ขัดล้าง ทำความสะอาดผิวปูนเก่า สีผนังเดิม ก่อนเทรองพื้นปูนเก่า 1เที่ยว มอก.1123-2555 ทาสีรองพื้นและทาสีจริงหน้าใจ 2 รอบ ตามมาตรฐานผู้ผลิต หรือเขียวเทา  
5.งานเทกั้นคอกหลังคา และที่ระเบียง ให้ผู้รับเหมาตรวจสอบงานเหล็กที่ ทั้งพื้นผิว ก่อนเทตามมาตรฐานผู้ผลิต